

INVESTITOR

ŽUPANIJSKI SUD U RIJECI

Žrtava fašizma 7

51000 Rijeka

OIB 22883124500

GRAĐEVINA

UREĐENJE RASPRAVNE DVORANE

LOKACIJA GRAĐEVINE

ŽUPANIJSKI SUD U RIJECI

Žrtava fašizma 7

51000 Rijeka

OZNAKA MAPE

863

REDNI BROJ MAPE

MAPA 1

STRUKOVNA ODREDNICA

ARHITEKTONSKI PROJEKT

PROJEKT UNUTRAŠNJEG UREĐENJA

PROJEKTANT

IVAN KOMADINA, ovl.arh., A 4352

ODGOVORNA OSOBA U
PROJEKTANTSKOM UREDU

IVAN KOMADINA, direktor

Rijeka, 02/2025.

POPIS SVIH MAPA PROJEKTA

- MAPA 1 ARHITEKTONSKI PROJEKT
 projektant Ivan Komadina ovl.arh. A 4352
 Prag doo // projekt broj 863
- MAPA 2 ELEKTROTEHNIČKI PROJEKT
 projektant Moreno Sergio ovl.ing.el., E 2077
 Instalteh doo // projekt broj 25-002

SADRŽAJ

I. TEHNIČKI OPIS

- 1.1. LOKACIJA ZAHVATA
- 1.2. OPIS TRENUTNOG STANJA
- 1.3. OPIS PLANIRANOG ZAHVATA
- 1.4. VELIČINA GRAĐEVINE
- 1.5. NAČIN I UVJETI PRIKLJUČENJA NA INFRASTRUKTURU

II. GRAFIČKI PRIKAZI

I. TEHNIČKI OPIS

1.1. LOKACIJA ZAHVATA

Planirani zahvat nalazi se na k.č. 4375 k.o. Stari grad, na adresi Žrtava fašizma 7, 51000 Rijeka. Projektom se obuhvaćaju radovi na uređenju prostora raspravne dvorane u sklopu Županijskog suda u Rijeci.

1.2. OPIS TRENUTNOG STANJA

Unutar postojećeg prostora Županijskog suda predviđeno je uređenje prostora raspravne dvorane. Dvorana je smještena na 3. katu, a nalazi se nasuprot glavnog stubišta. Dvorana je izvorno bila dvoetažni prostor koji je naknadno podijeljen međukatnom konstrukcijom iz čeličnih profila. Ulaz u dvoranu omogućen je iz glavnog hodnika preko ulaznog prostora u sklopu kojeg je i montažno stubište koje vodi na etažu iznad dvorane.

1.3. OPIS PLANIRANOG ZAHVATA I RADOVA

Predmet projekta je uređenje prostora raspravne dvorane i ulaznog prostora sa stubištem. Prostor na etaži ostaje nepromijenjen.

Izvedbom nove tlocrtne dispozicije predviđeno je djelomično uklanjanje dijelova drvenih pregradnih zidova, dotrajalih podnih, zidnih i stropnih obloga, unutarnje stolarije i elektroinstalacija te popravak svih oštećenja. Novim rasporedom predviđena je čekaonica, ulazni prostor i prostor dvorane s povišenim podestom iz drvene podkonstrukcije.

Novi pregradni zidovi će se izvesti iz gipskartonskih ploča debljine 15 i 10 cm kojima se pregrađuje planirani prostor čekaonice i dvorane te se zatvaraju vertikalne instalacije uz vanjski zid. Drvene pregrade koje se ne uklanjaju oblažu se gipskartonskim pločama s obje strane kako bi se uskladila debljina i izgled s novim pregradnim zidovima. Sve ostale zidne površine se i liče disperzivnom bojom.

Predviđa se uklanjanje aluminijskog spuštenog stropa te postava novog iz gipskartona.

Podovi cijelog obuhvata će obložiti parketom slaganim u uzorak 'riblja kost'.

Vanjska stolarija se zadržava a unutarnja se zamjenjuje novom. Novi prozori u pregradnim zidovima predviđeni su sa zamućenim staklom.

U dijelu raspravne dvorane predviđen je povišeni podest za suca izrađen od drvenih greda, a završna obloga je također parket. Podest je povišen za 20 cm od kote gotovog poda te se na njega pristupa preko zasebnog preprostora.

Postojeća međukatna čelična konstrukcija se projektom zadržava. Povijesni prozori na

vanjskom zidu su dvoetažni te se protežu kroz prostor raspravne dvorane i u prostor iznad. Kako bi se osigurala prikladna akustičnost oba prostora, međukatna konstrukcija se uz povijesne prozore zatvara zvukoupojnim gipskartonskim pločama prema oba prostora te se između postavlja sloj mineralne vune u debljini od 5 cm. Akustičnost dvorane se dodatno poboljšava gotovim akustičnim panelima obješenima na pregradne zidove.

1.4. VELIČINA GRAĐEVINE

Veličina građevine ostaje nepromijenjena, uređuju se prostori unutar postojećih gabarita.

Iskaz netto tlocrtne površine

1. Ulazni prostor	6,05 m ²
2. Čekaonica	9,20 m ²
3. Stubište	7,61 m ²
4. Raspravna dvorana	55,74 m ²
5. Pretprostor	3,08 m ²
Ukupno	81,68 m²

1.5. INSTALACIJE

Elektroinstalacije – Postojeće elektroinstalacije se mijenjaju novim instalacijama koje su prilagođene novoj namjeni, prema elektrotehničkom projektu. Izvodi se novi razvod instalacija, rasvjetna tijela, utičnice i sklopke.

Strojarske instalacije - Postojeći ventilkonvektori se demontiraju prije početka radova. Priključke je potrebno zabrtviti i zaštititi prilikom izvođenja radova. Po završetku radova ventilkonvektori se montiraju na prijašnje pozicije.

Projektant

Ivan Komadina mag.ing.arch.

Rijeka, 02/2025.

 **IVAN KOMADINA**
mag.ing.arch.
OVLAŠTENI ARHITEKT
A 4352

II. GRAFIČKI PRIKAZI

Postojeće stanje

- | | |
|--------------------------------|--------|
| 1. Izvod iz katastarskog plana | 1:1000 |
| 2. Tlocrt prizemlja | 1:50 |
| 3. Presjeci | 1:50 |

Plan uklanjanja

- | | |
|---------------------|------|
| 4. Tlocrt prizemlja | 1:50 |
| 5. Presjeci | 1:50 |

Plan uređenja

- | | |
|------------------------------|------|
| 6. Tlocrt prizemlja | 1:50 |
| 7. Tlocrt prizemlja - oprema | 1:50 |
| 8. Presjeci | 1:50 |



REPUBLIKA HRVATSKA
DRŽAVNA GEODETSKA UPRAVA
PODRUČNI URED ZA KATASTAR
RIJEKA


K.o. STARI GRAD
k.č.br.: 4375

Stanje na dan: 06.09.2024.

OSS evidencijski broj: 2176723/2024

IZVOD IZ KATASTARSKOG PLANA

Mjerilo 1:1000
Izvorno mjerilo 1:1000

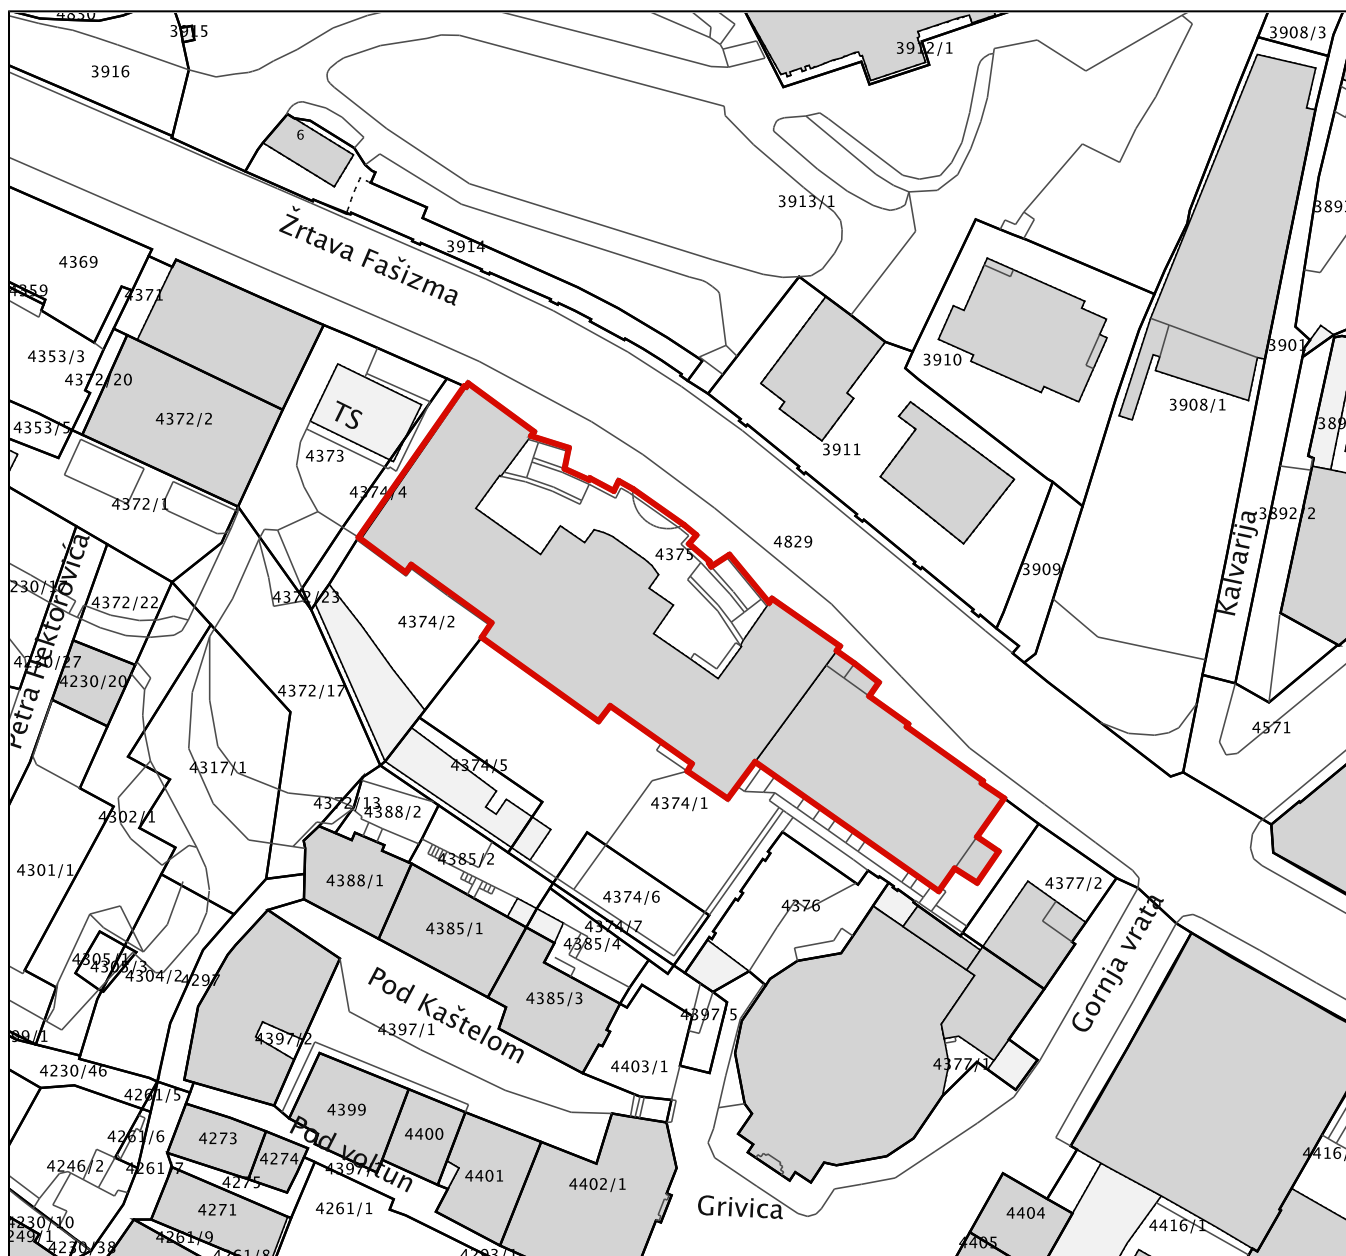


Sukladno Zakonu o upravnim pristojbama (»Narodne novine«, br. 115/16) te Uredbi o tarifi upravnih pristojbi (»Narodne novine«, br. 92/21 i 93/21), upravna pristojba po Tar. Br. 1. ne naplaćuje se.




Kontrolni broj: 259640713e0edf1


Skeniranjem QR koda navedenog na ovom elektroničkom zapisu možete provjeriti točnost podataka. Isto možete učiniti i na internet adresi <http://oss.uredjenazemlja.hr/public/preuzmiDokument> unosom kontrolnog broja. U oba slučaja sustav će prikazati izvornik ovog dokumenta. U slučaju da je ovaj dokument identičan prikazanom izvorniku u digitalnom obliku, Državna geodetska uprava potvrđuje točnost dokumenta i stanje podataka u trenutku izrade isprave.

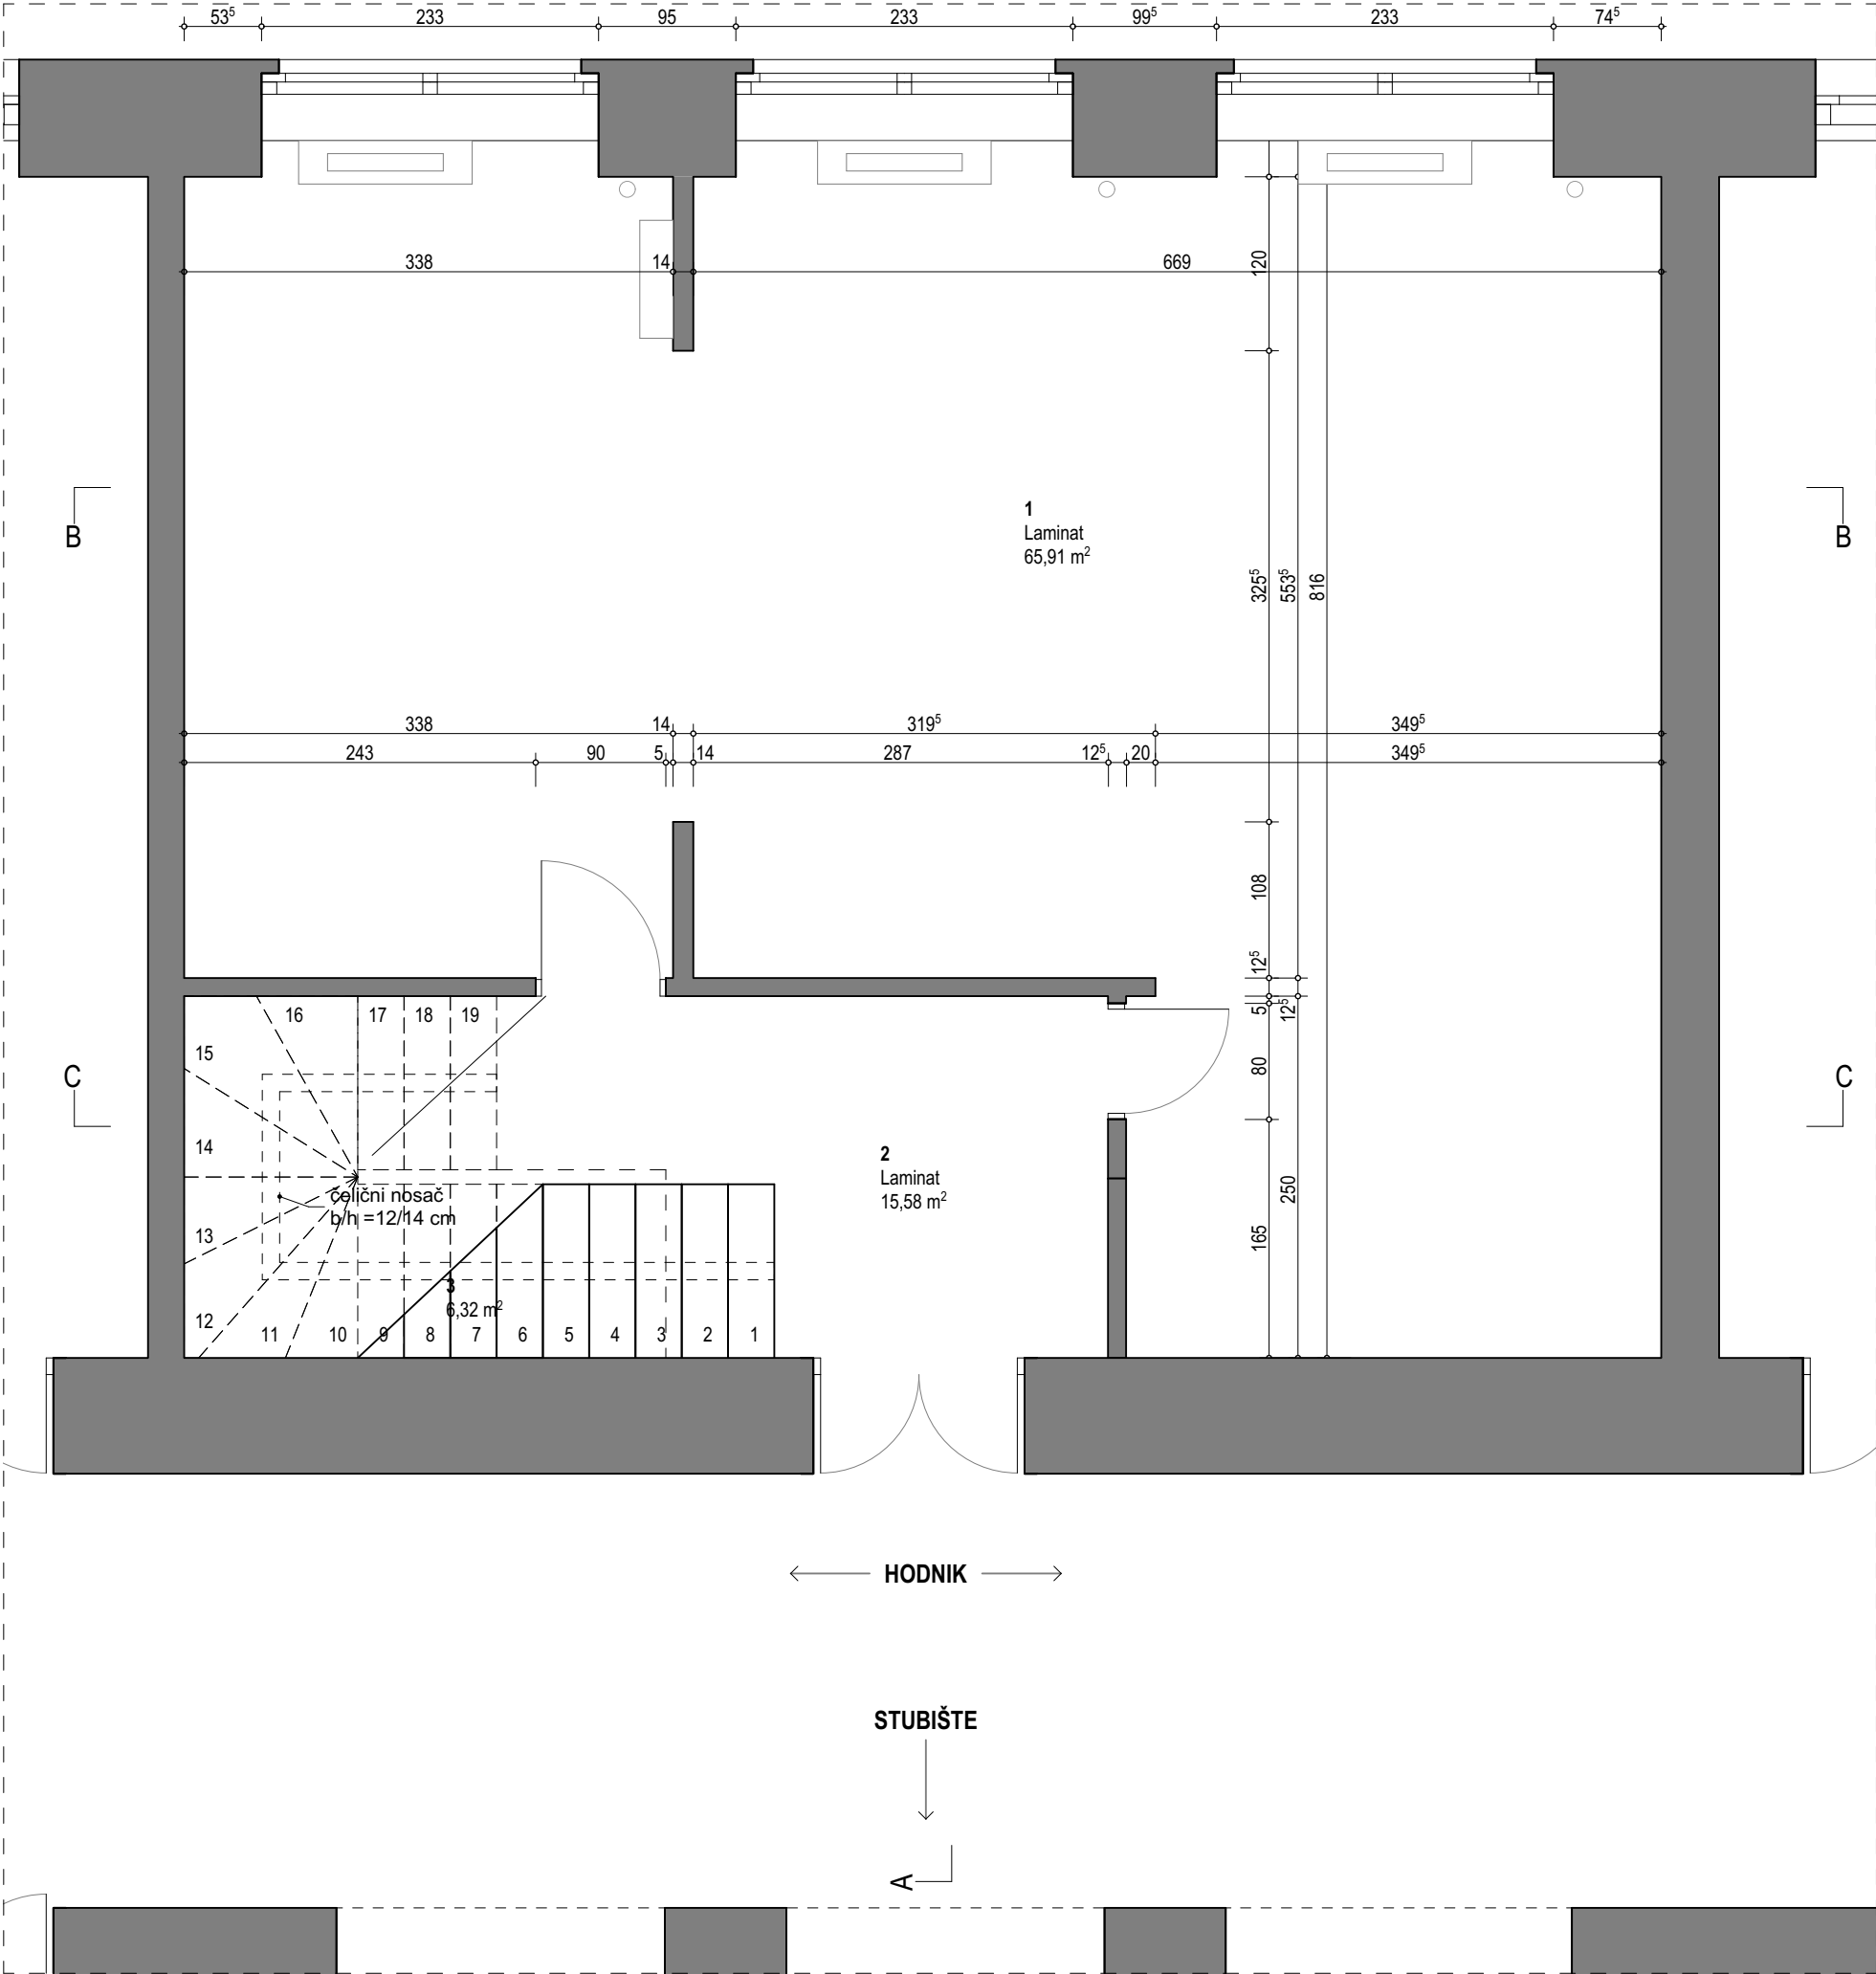


POPIS NETO POVRŠINA - PRIZEMLJE		
OZNAKA	PROSTOR	POVRŠINA (m2)
1		65,91
2		15,58
3		6,32
		87,81 m²

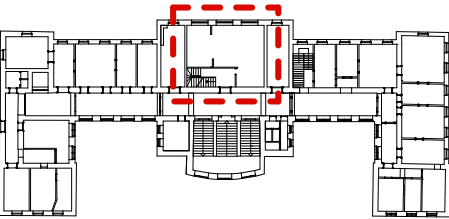


PRAG doo Rijeka Račkoga 40	INVESTITOR	POSTOJEĆE STANJE TLOCRT PRIZEMLJA	DATUM 02/2025
	ŽUPANIJSKI SUD RIJEKA Žrtava Fašizma 7, 51000 Rijeka		
projekt br 863	GRADEVINA	Projektant Ivan Komadina ovl.arh. A4352	2
	UREĐENJE RASPRAVNE DVORANE		1:50

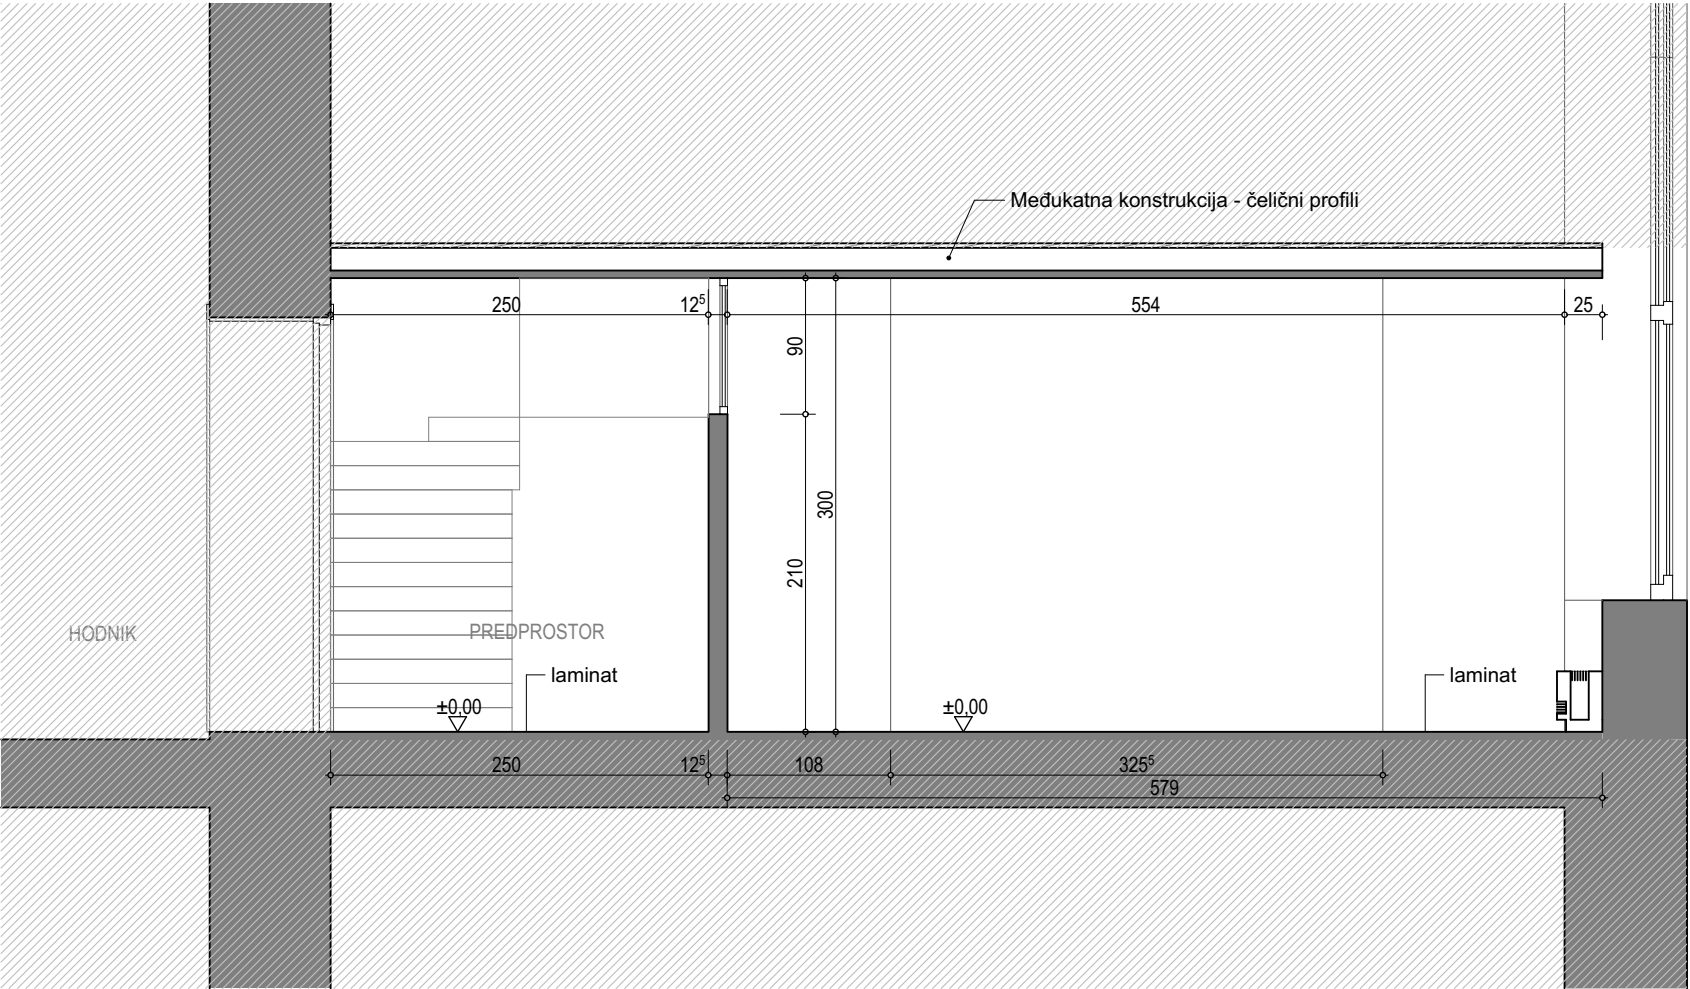

PRESJEK A-A

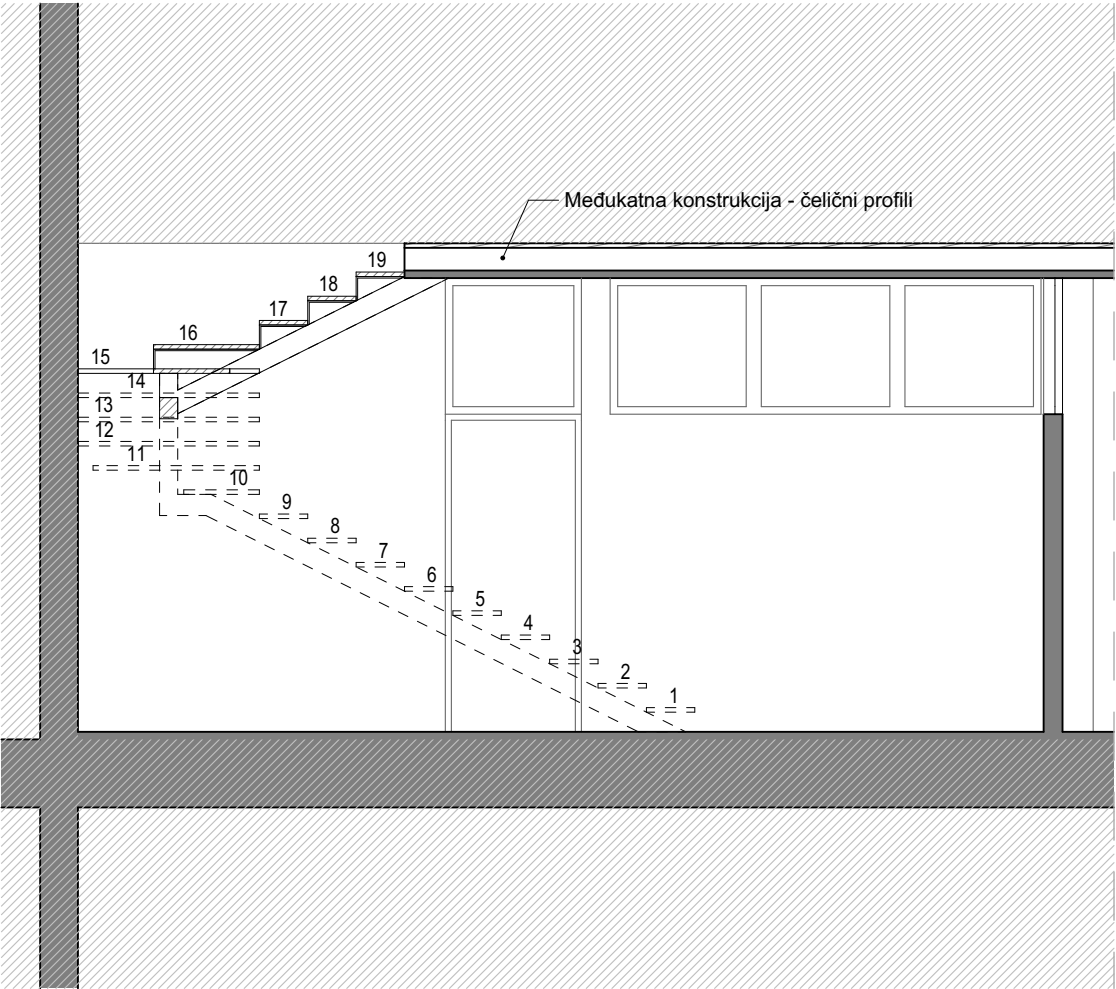


PRESJEK C-C

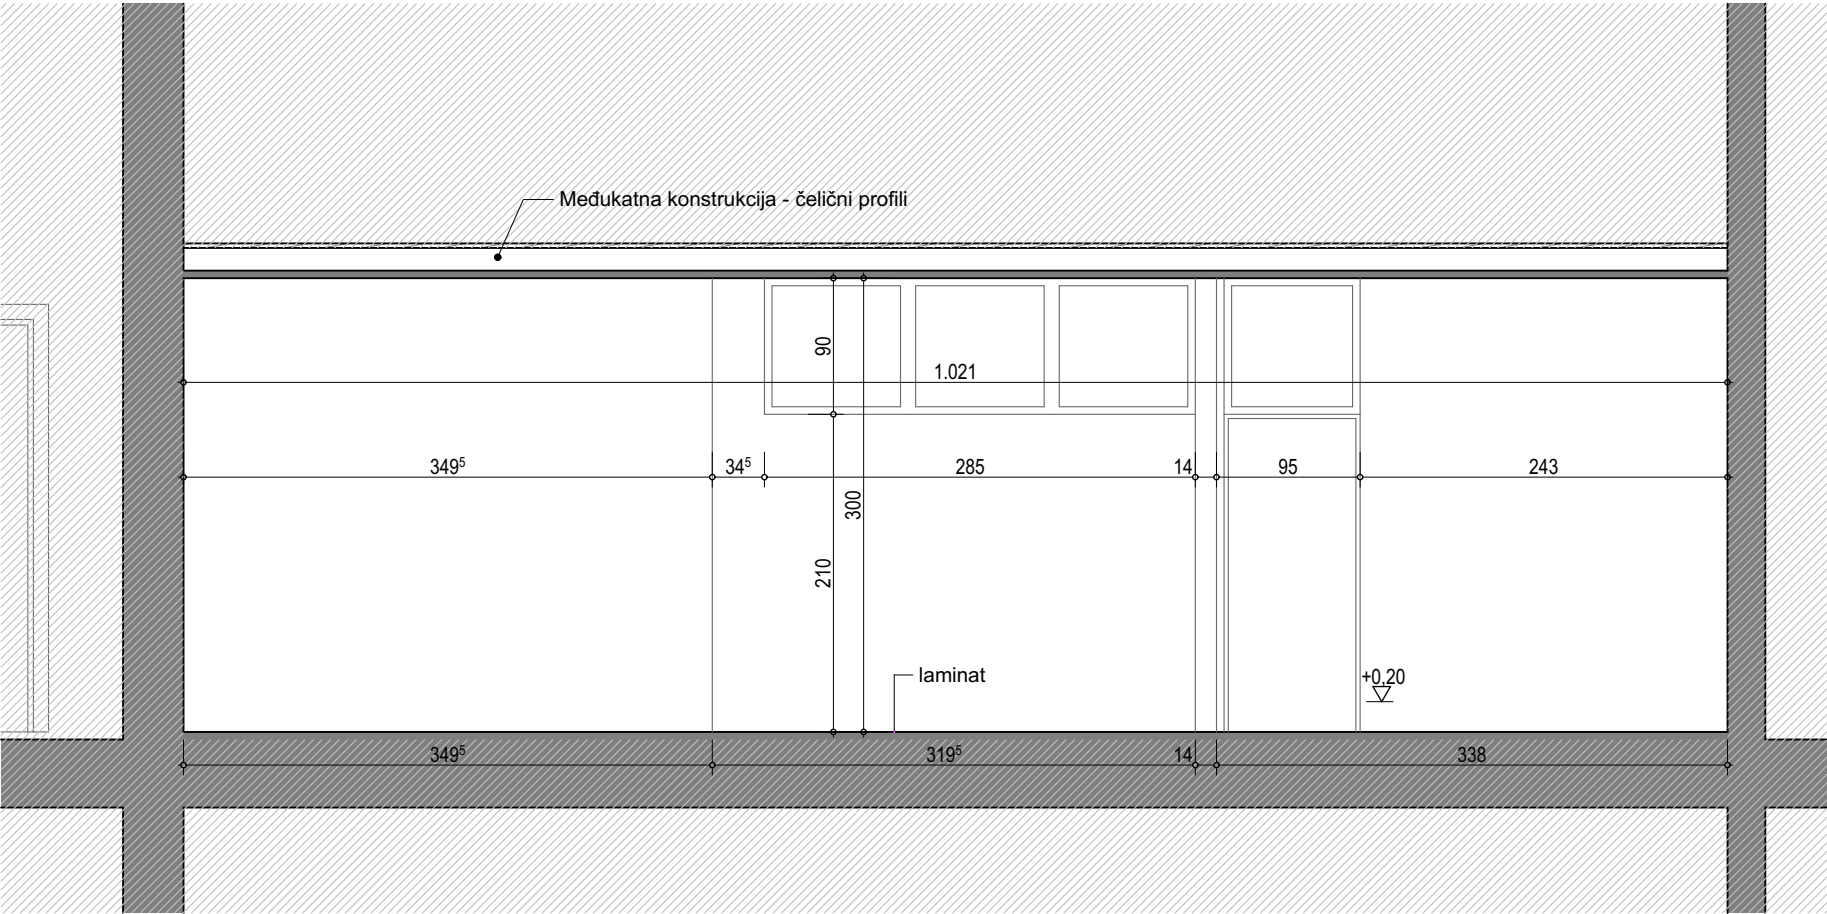


PRESJEK B-B

PRAG doo Rijeka Račkoga 40	INVESTITOR	POSTOJEĆE STANJE PRESJECI	DATUM 02/2025
	ŽUPANIJSKI SUD RIJEKA Žrtava Fašizma 7, 51000 Rijeka		
projekt br 863	GRADEVINA	Projektant Ivan Komadina ovl.arh. A4352	3
	UREĐENJE RASPRAVNE DVORANE		

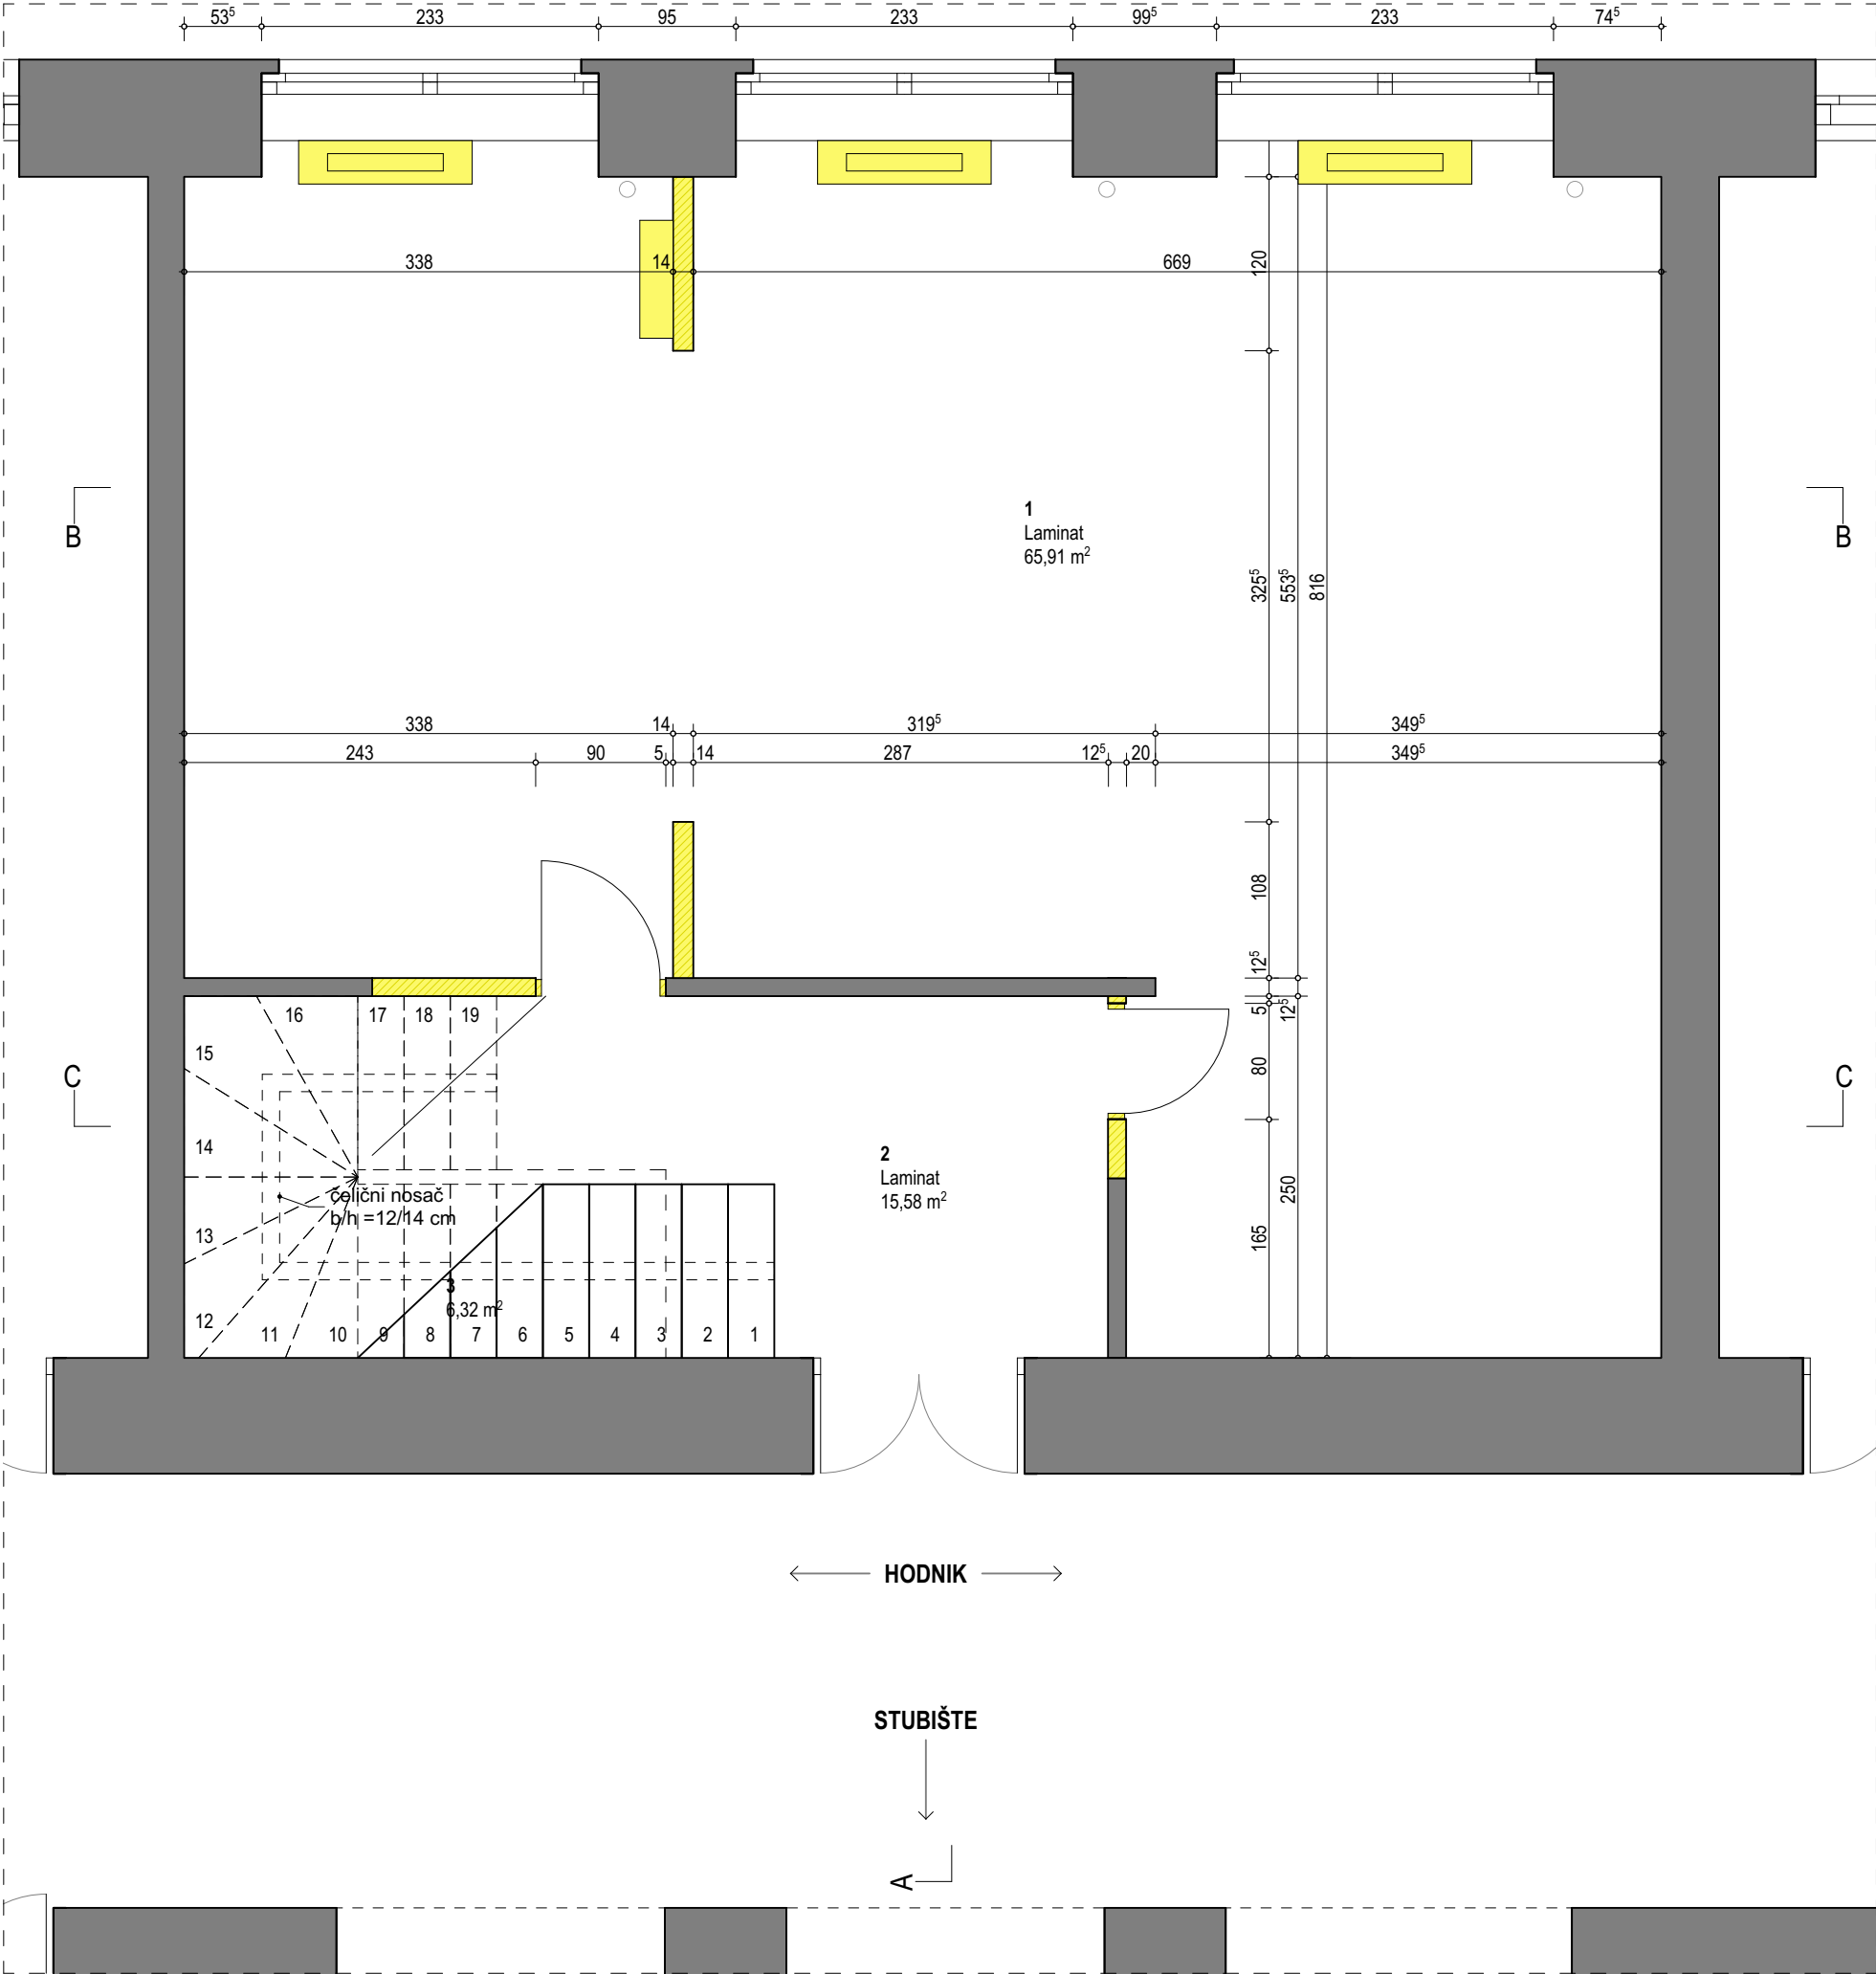


POPIS NETO POVRŠINA - PRIZEMLJE		
OZNAKA	PROSTOR	POVRŠINA (m2)
1		65,91
2		15,58
3		6,32
		87,81 m²


RUŠENJA I DEMONTAŽE
Prije početka radova potrebno je isprazniti prostore od sve opreme, namještaja i pomičnog inventara.
01. Demontaža klima uređaja i odvoz na deponij
02. Demontaža fencolera i odvoz na deponij
03. Demontaža otvora u drvenim pregradama
04. Demontaža drvenih pregrada
05. Demontaža rasvjetnih tijela u spušenom stropu
06. Demontaža spuštenog stropa
07. Rušenje podnih obloga - laminata
08. Demontaža dijela elektro instalacija

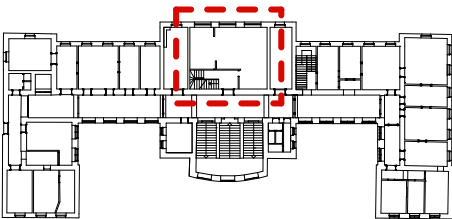


PRAG doo Rijeka Račkoga 40	INVESTITOR	PLAN UKLANJANJA TLOCRT PRIZEMLJA	DATUM 02/2025
	ŽUPANIJSKI SUD RIJEKA Žrtava Fašizma 7, 51000 Rijeka		
projekt br 863	GRAĐEVINA	Projektant Ivan Komadina ovl.arh. A4352	4
	UREĐENJE RASPRAVNE DVORANE		1:50

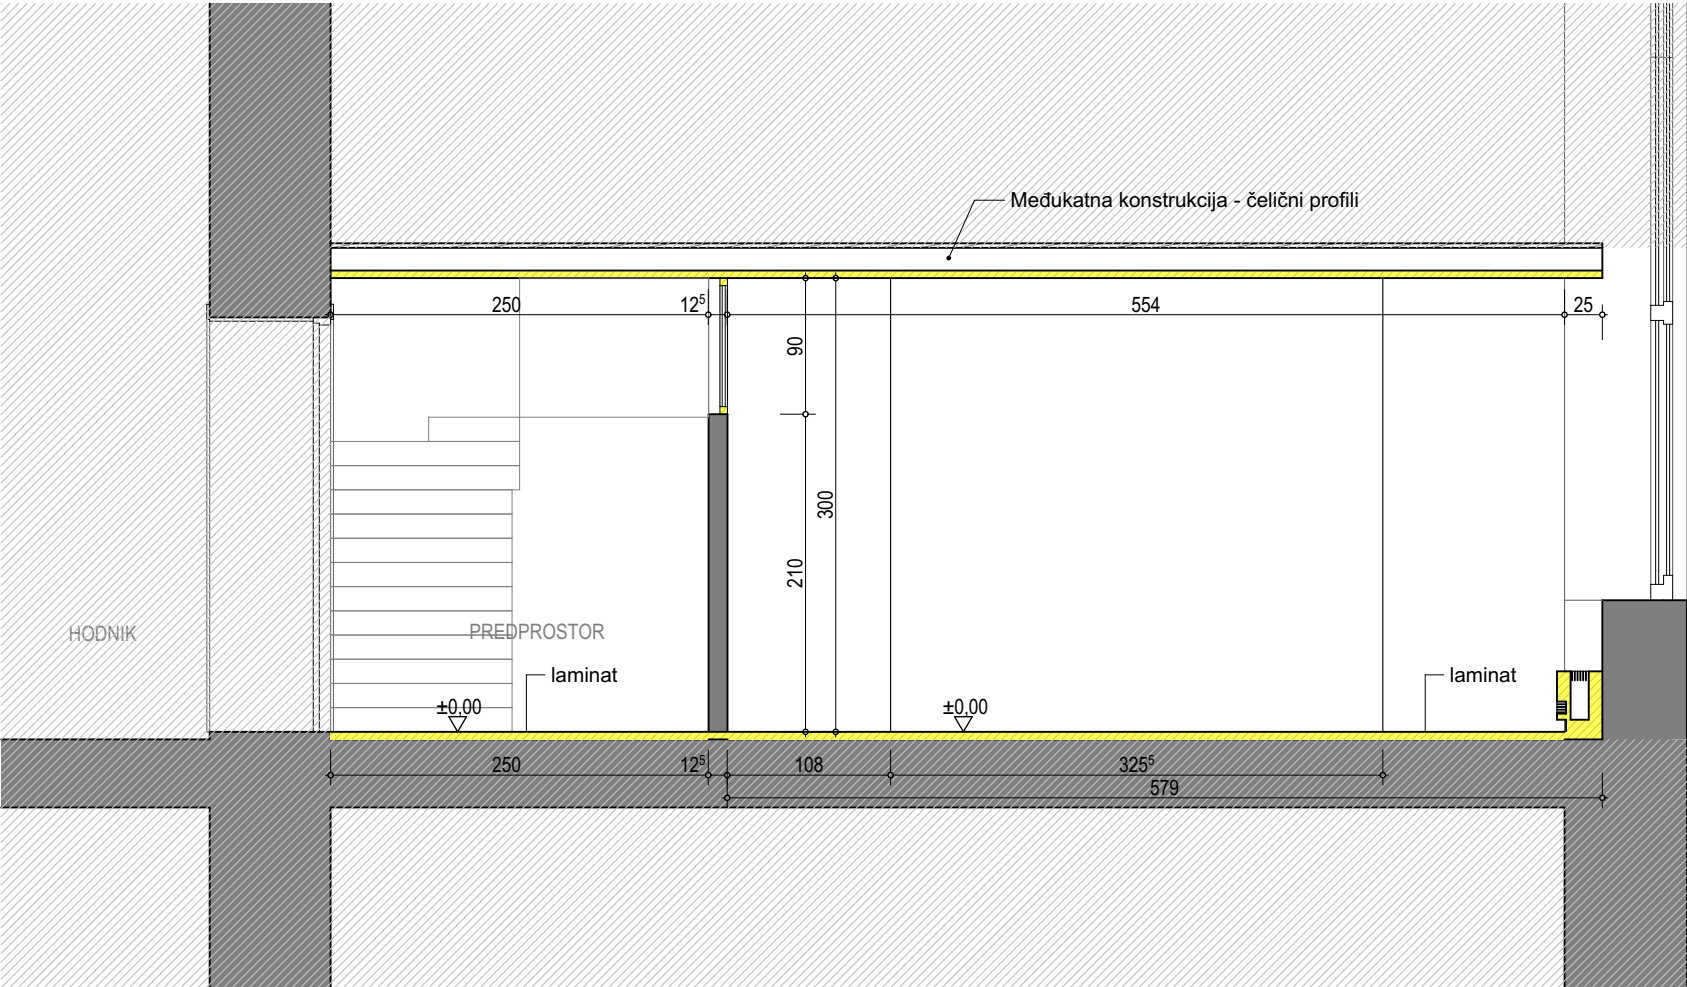

PRESJEK A-A

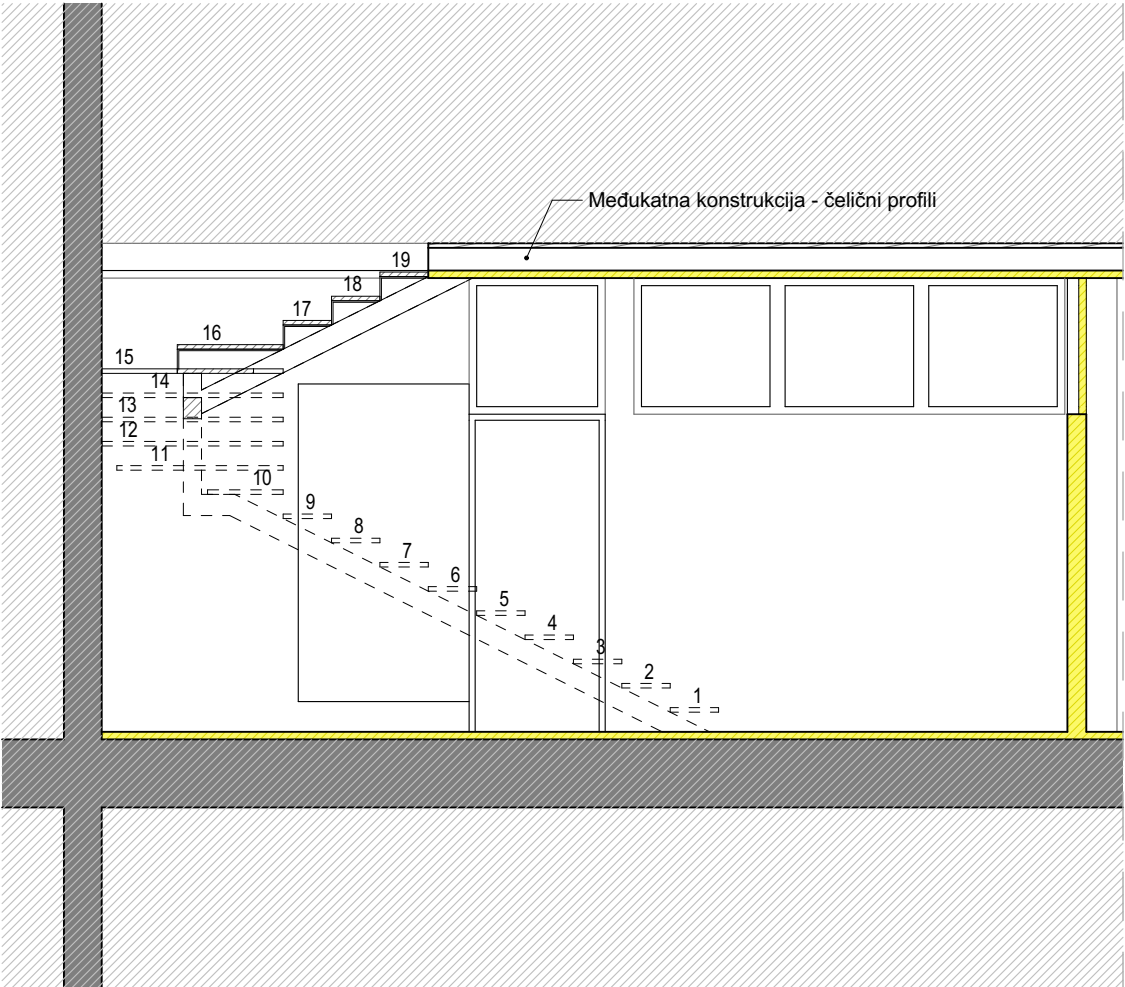


PRESJEK C-C

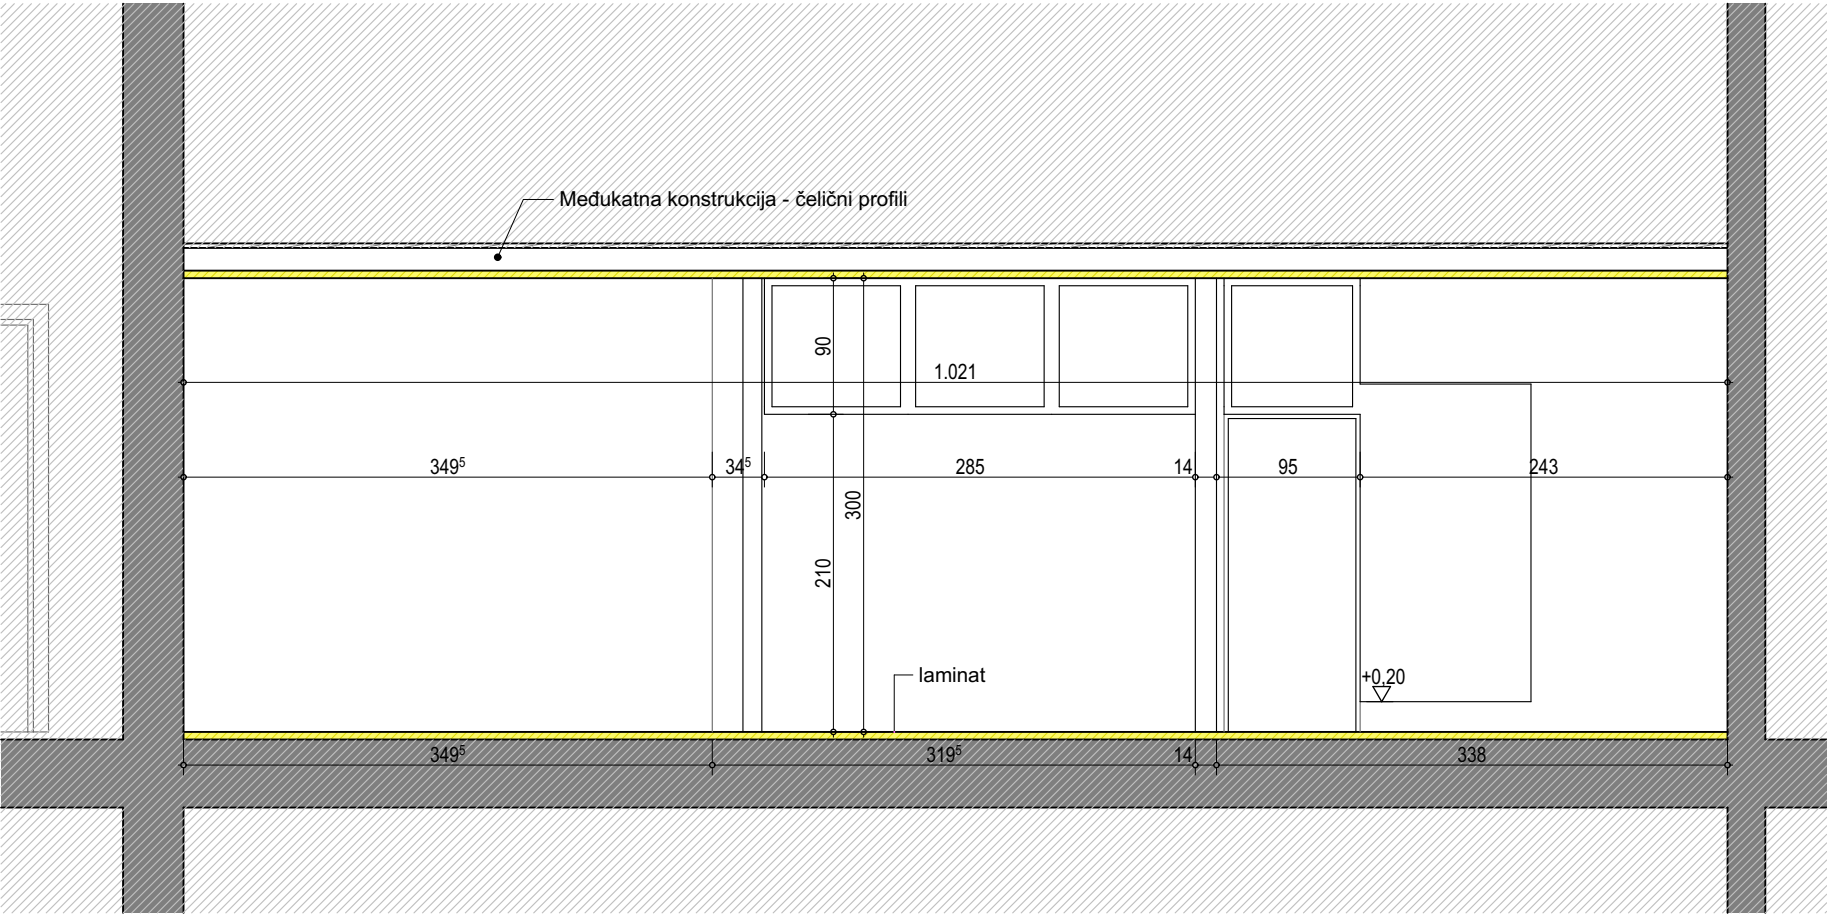


PRESJEK B-B

- RUŠENJA I DEMONTAŽE**
Prije početka radova potrebno je isprazniti prostore od sve opreme, namještaja i pomičnog inventara.
- 01. Demontaža klima uređaja i odvoz na deponij
 - 02. Demontaža fancoilera i odvoz na deponij
 - 03. Demontaža jednokrilnih vrata u drvenim pregradama
 - 04. Demontaža drvenih pregrada
 - 05. Demontaža rasvjetnih tijela u spušenom stropu
 - 06. Demontaža spušenog stropa
 - 07. Rušenje podnih obloga - parketa / laminata
 - 08. Demontaža elektro instalacija


PRAG doo Rijeka Račkoga 40	INVESTITOR	PLAN UKLANJANJA PRESJECI	DATUM 02/2025
	ŽUPANIJSKI SUD RIJEKA Žrtava Fašizma 7, 51000 Rijeka		
projekt br 863	GRADEVINA	Projektant Ivan Komadina ovl.arh. A4352	5
	UREĐENJE RASPRAVNE DVORANE		

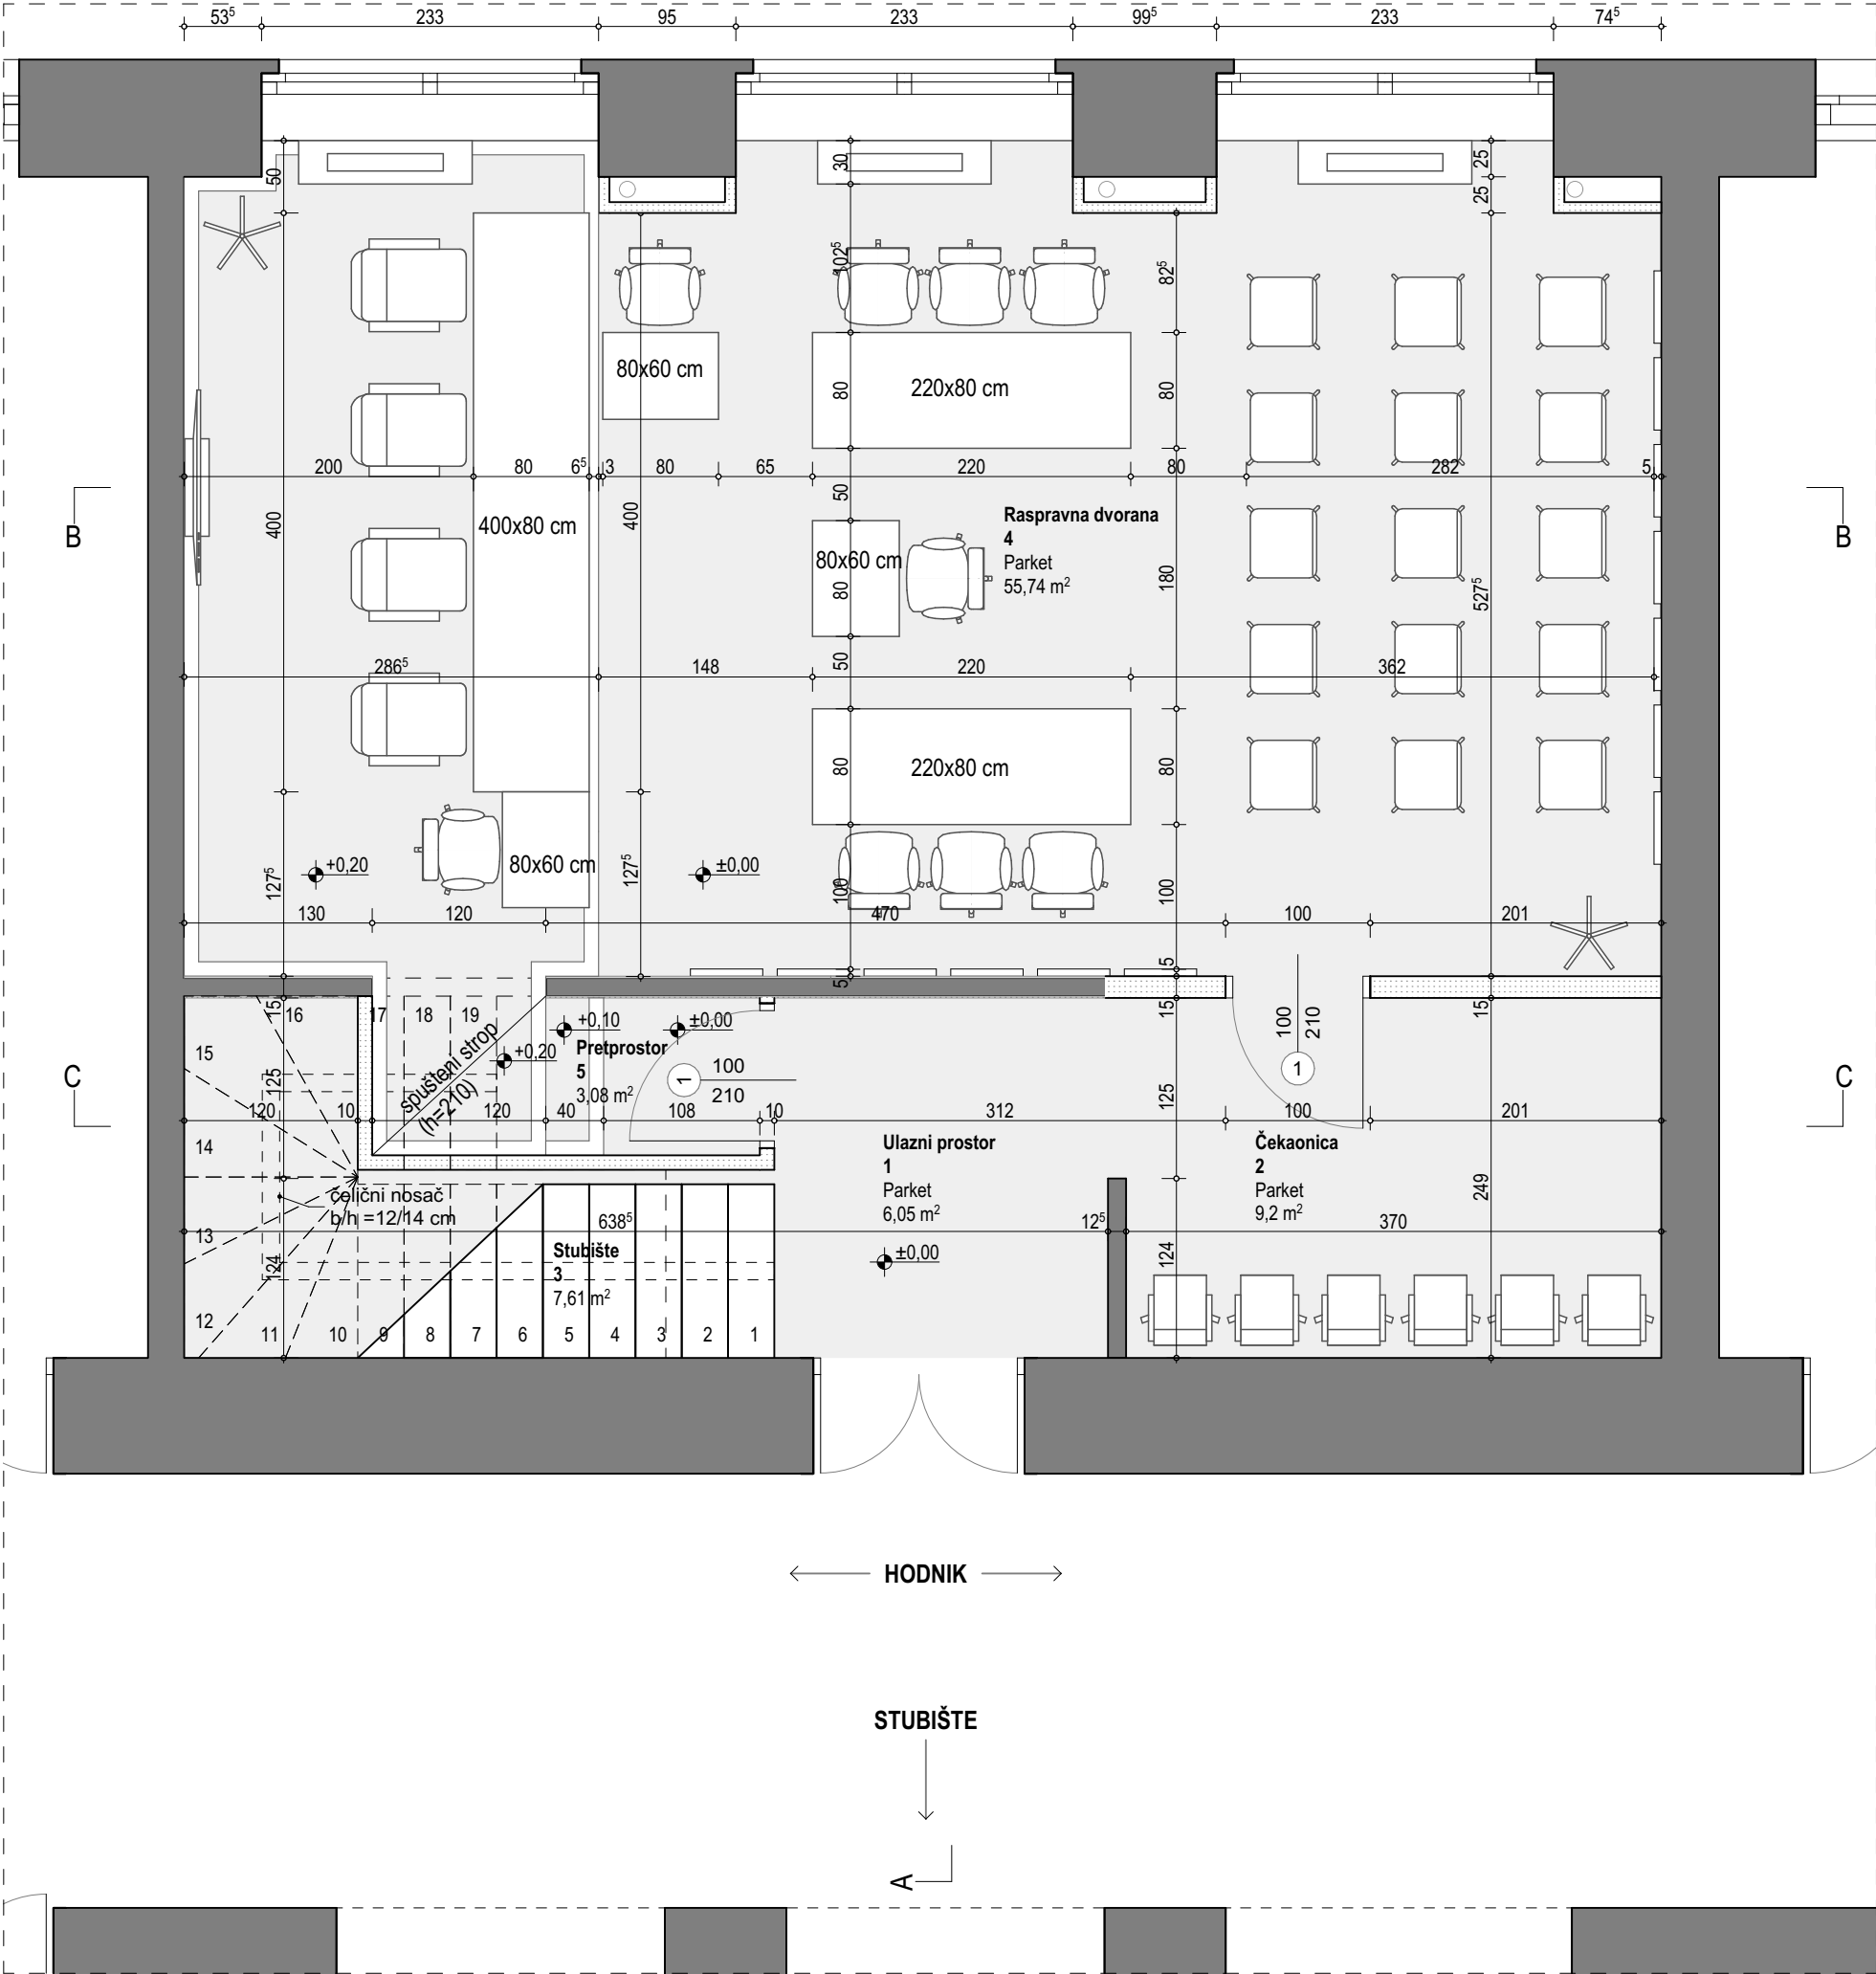

POPIS NETO POVRŠINA - PRIZEMLJE		
OZNAKA	PROSTOR	POVRŠINA (m2)
1	Ulazni prostor	6,05
2	Čekaonica	9,20
3	Stubište	7,61
4	Raspravna dvorana	55,74
5	Pretprostor	3,08
		81,68 m²

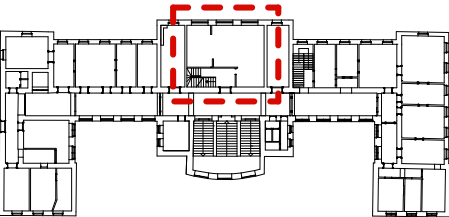


PRAG doo Rijeka Račkoga 40	INVESTITOR	PLAN UREĐENJA TLOCRT PRIZEMLJA	DATUM 02/2025
	ŽUPANIJSKI SUD RIJEKA Žrtava Fašizma 7, 51000 Rijeka		
projekt br 863	GRADEVINA	Projektant Ivan Komadina ovl.arh. A4352	6
	UREĐENJE RASPRAVNE DVORANE		1:50

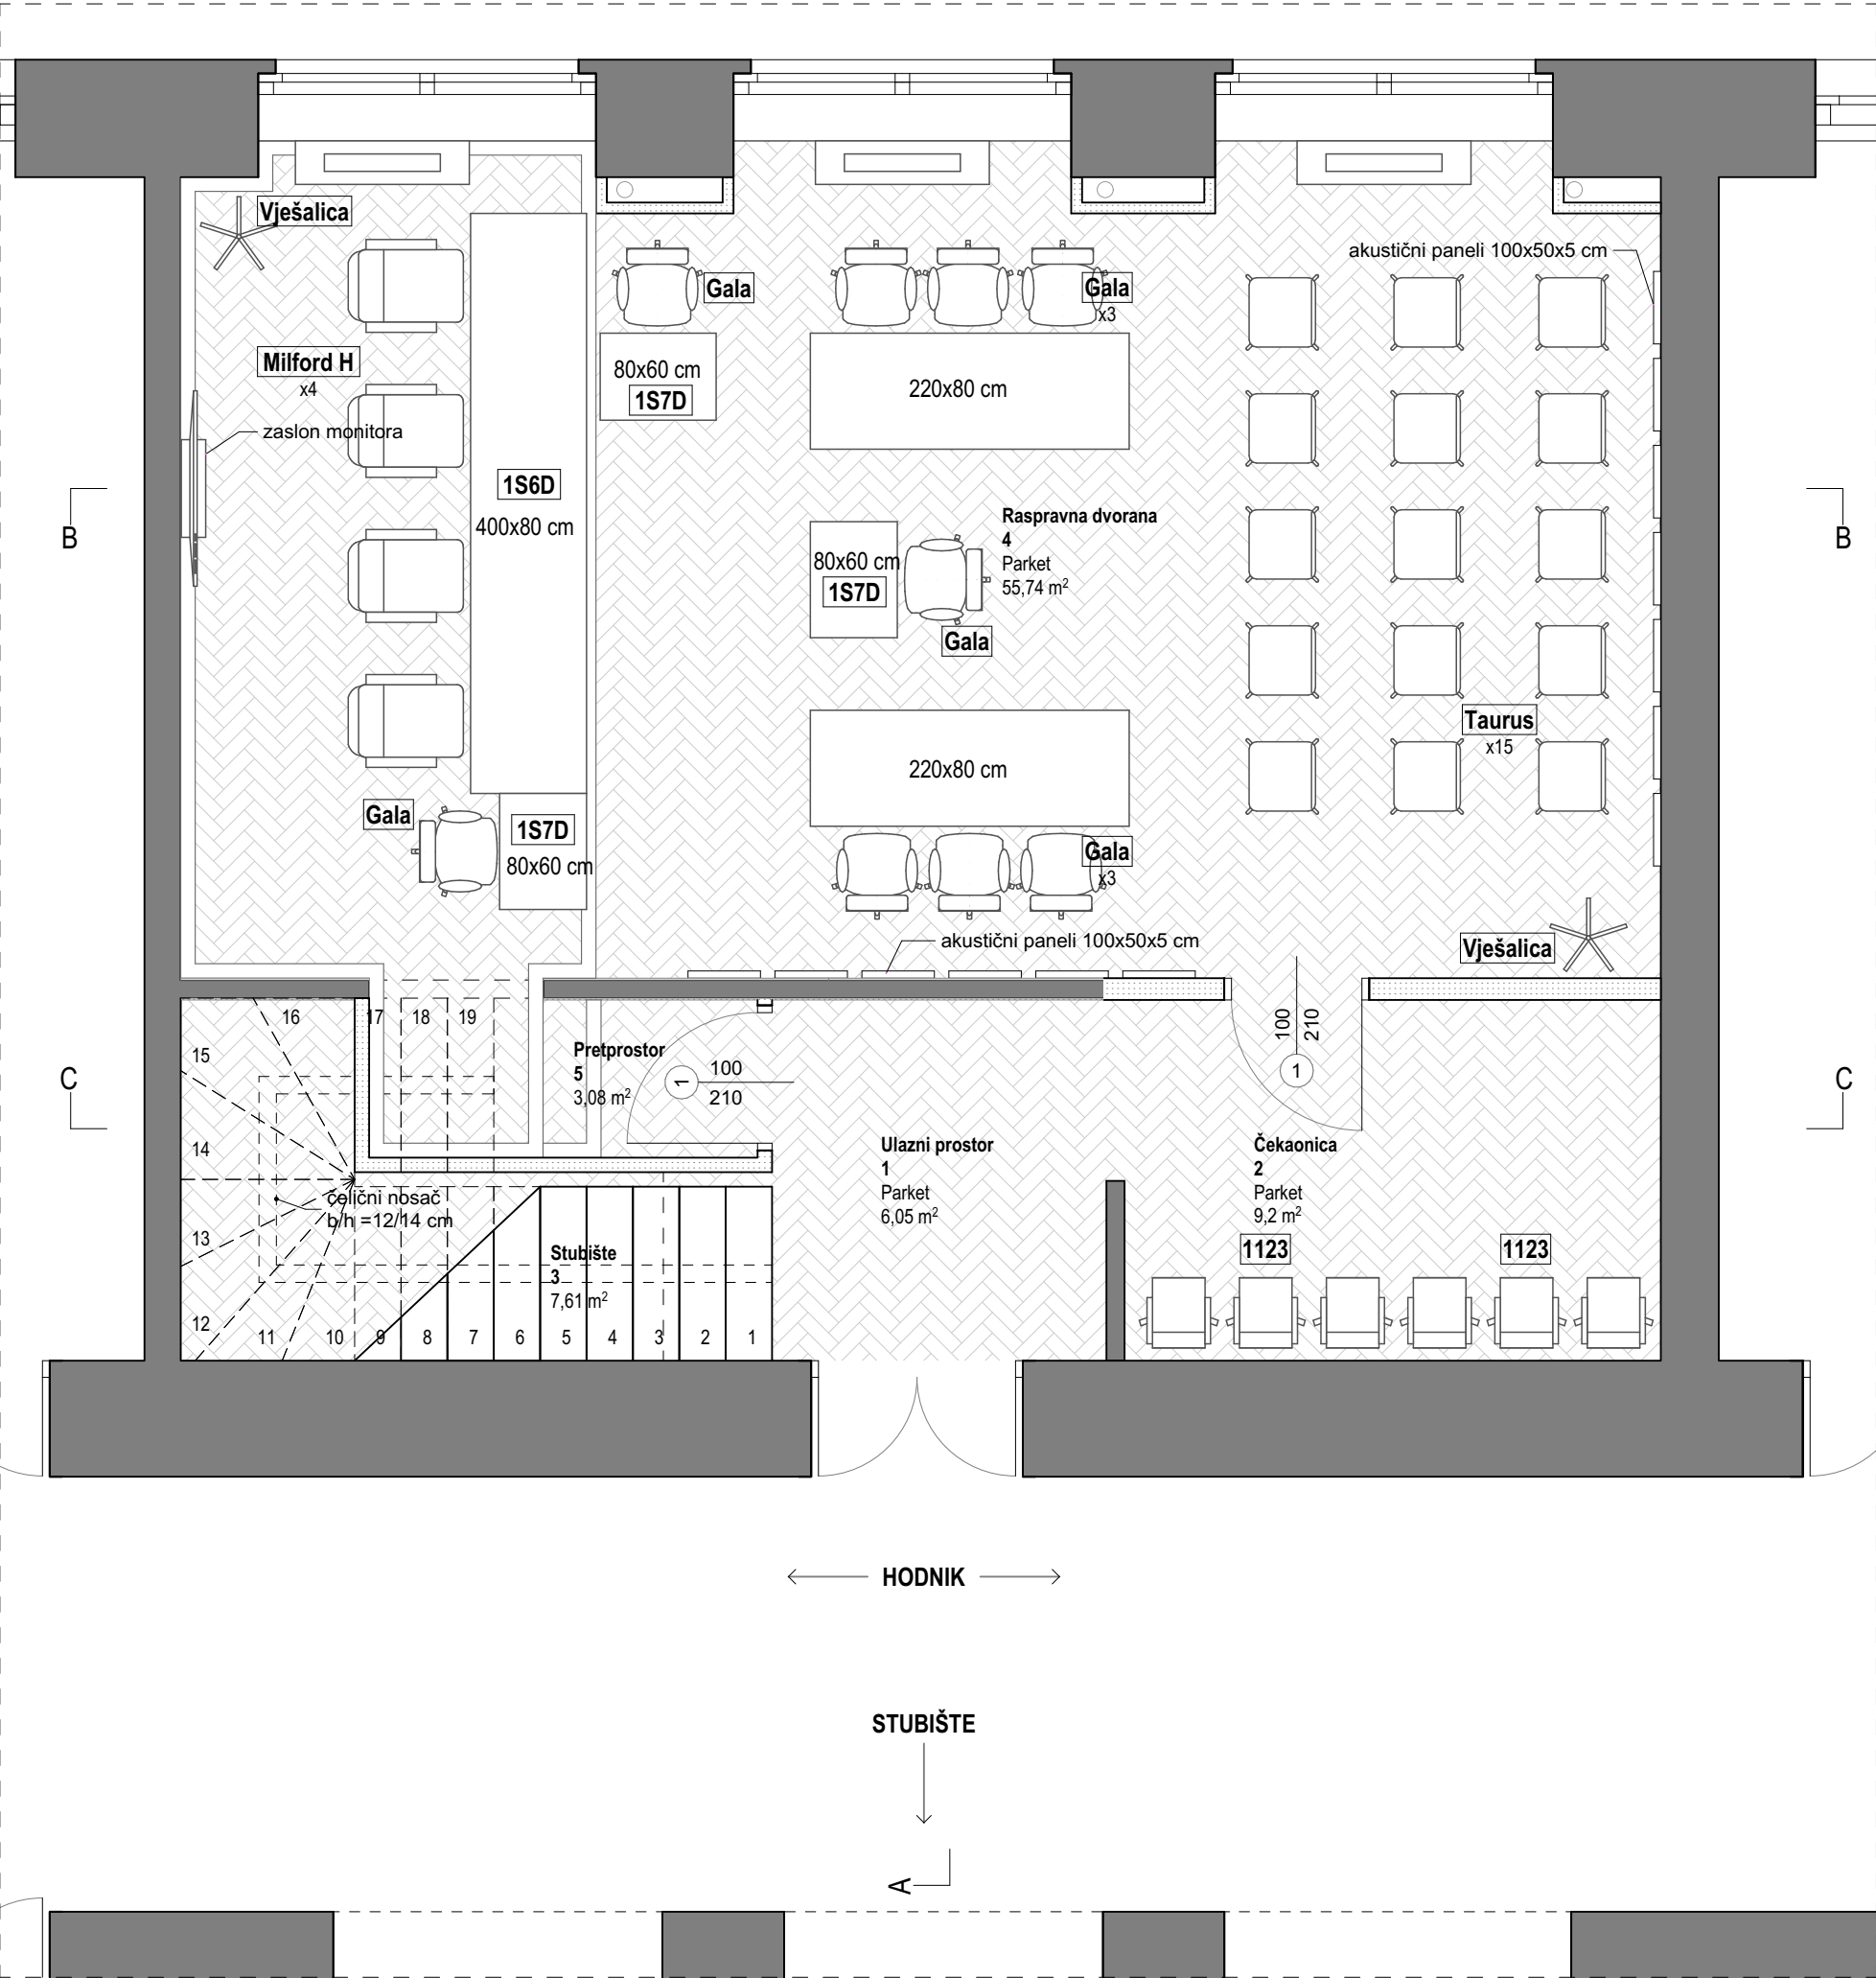


POPIS NETO POVRŠINA - PRIZEMLJE		
OZNAKA	PROSTOR	POVRŠINA (m2)
1	Ulazni prostor	6,05
2	Čekaonica	9,20
3	Stubište	7,61
4	Raspravna dvorana	55,74
5	Pretprostor	3,08
		81,68 m²

Popis opreme:


1S6D	Radni stol za suca 400x80x75	kom 1
1S7D	Stol 80x60x75	kom 2
	Stol 220x80x75	kom 2
Milford H	Radna fotelja od eko kože za suca, visoki naslon	kom 4
Taurus	Konferencijski stolac s rukonaslonom	kom 15
Gala	Radna stolica s rukonaslonom	kom 8
1123	Klupe za čekaonice	kom 2
Vješalica	Vješalica uredska samostojeća, metalna	kom 2

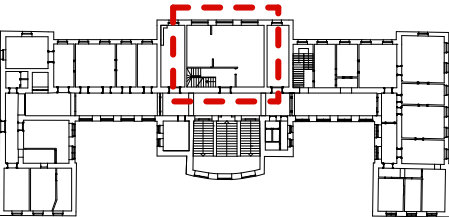


PRAG doo Rijeka Račkoga 40	INVESTITOR ŽUPANIJSKI SUD RIJEKA Žrtava Fašizma 7, 51000 Rijeka	PLAN UREĐENJA TLOCRT PRIZEMLJA - OPREMA	DATUM 02/2025
	GRAĐEVINA UREĐENJE RASPRAVNE DVORANE		
projekt br 863	Projektant Ivan Komadina ovl.arh. A4352		7
			1:50

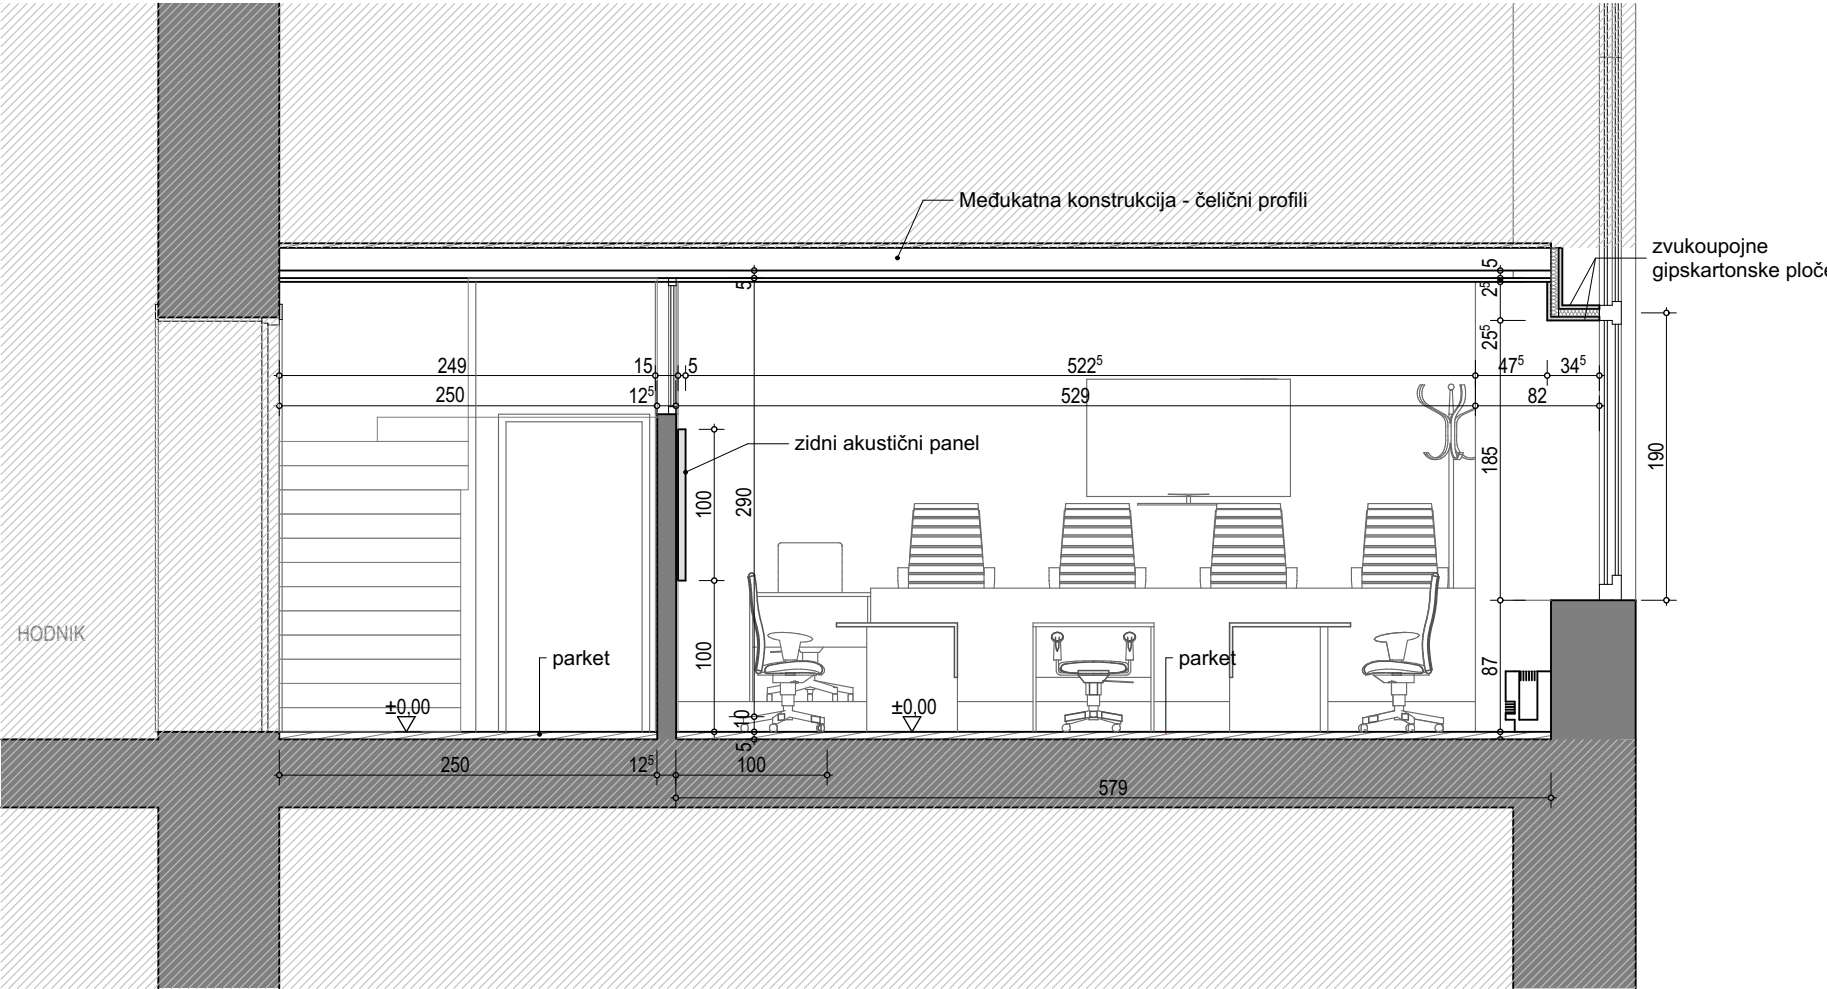

PRESJEK A-A

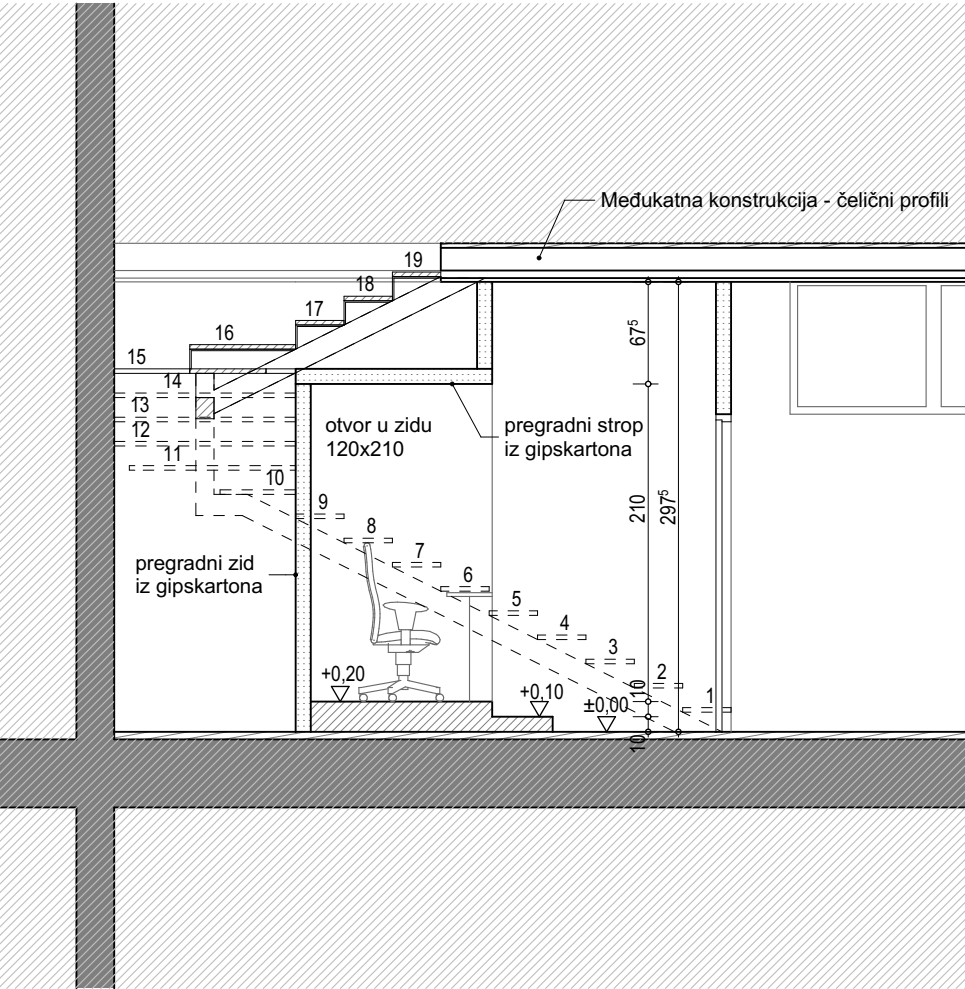

PRESJEK C-C

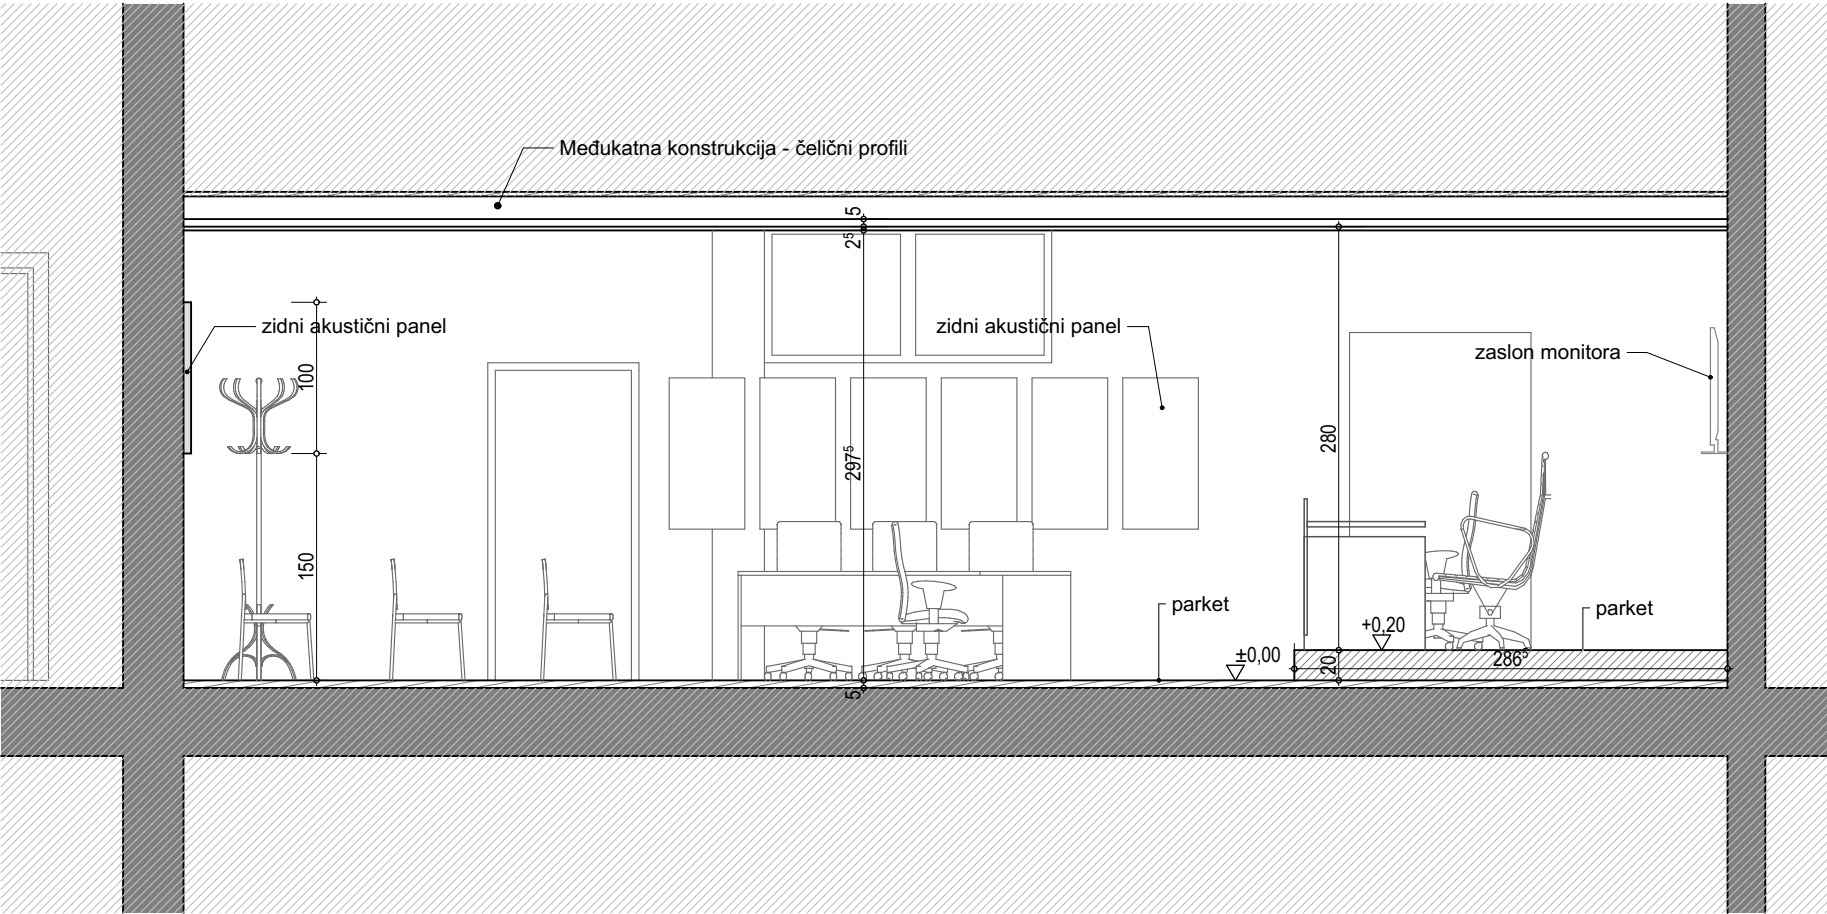

PRESJEK B-B

PRAG doo Rijeka Račkoga 40	INVESTITOR	PLAN UREĐENJA PRESJECI	DATUM 02/2025
	ŽUPANIJSKI SUD RIJEKA Žrtava Fašizma 7, 51000 Rijeka		
projekt br 863	GRAĐEVINA	Projektant Ivan Komadina ovl.arh. A4352	8
	UREĐENJE RASPRAVNE DVORANE		
			1:50