

NAZIV ZAHVATA U
PROSTORU

**SANACIJA ZIDA ULAZNOG PODESTA NA ZGRADI
ŽUPANIJSKOG SUDA U RIJEKI**

LOKACIJA ZAHVATA U
PROSTORU

Žrtava Fašizma 7, 51000 Rijeka

INVESTITOR

**ŽUPANIJSKI SUD RIJEKA
Žrtava Fašizma 7, 51 000 Rijeka
OIB 22883124500**

PROJEKTANT


IVAN KOMADINA, mag.ing.arch.

Ovl.arh. 4352



ODGOVORNA OSOBA
U PROJEKTANTSKOM
UREDU

IVAN KOMADINA, mag.ing.arch.

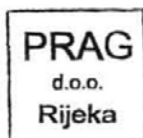

Rijeka, 01/2026.

I. TEHNIČKI OPIS

Predmet zahvata je kameni zid na pročelju ulaznog podesta Županijskog suda u Rijeci na adresi Žrtava Fašizma 7, 51000 Rijeka.

Zid ulaznog platoa nalazi se na sjevernoj strani građevine. Dvokraka vanjska stubišta vode od razine ceste na razinu glavnog ulaza u građevinu. Zid je izveden većinom iz kamenih blokova a najviši redovi iz kamenih ploča oblikovanih klesanjem.

S vremenom kamene ploče su dobile oštećenja te su u lošem stanju. Radi sigurnosti korisnika i prolaznika planirana je sanacija kritičnih dijelova zida podesta.

Oštećenja se razlikuju prema načinu pucanja kamena, vertikalna i horizontalna oštećenja, dok je na nekim dijelovima došlo do potpunog odloma kamena.

Načini sanacije se razlikuju ovisno o razini oštećenja i napuknuća te moguće dispozicije kamenih ploča. Uklanjanju se labavi, odvojeni te vidljivo ispućali dijelovi kamenih elemenata (oznake K1), te se pregledava stanje ostalih elemenata kamene obloge (oznake K2 i K3).

Najviši red (oznaka K1) je djelomično nosivi na koji je postavljena kamena ograda.

Sanacijom se nosivi dijelovi ne uklanjaju.

Sanacija zidnih niša (oznaka K4) vrši se ugradnjom bijelog betona u rubove niša.

Sve sanacije izvode se s bijelim betonom minimalne klase C 30/37, a sidrenje kamena cementnom injekcijskom smjesom. Sidrenje je predviđeno za kamene ploče koje su manje oštećene ili dispozicionirane. Također je predviđena sanacija visokoprijivim mineralnim ljepilom na postojećim segmentima radi stabilizacije i osiguranja površine.

Ovlašteni arhitekt

Ivan Komadina ovl.arh.

Rijeka, 01/2026.



IVAN KOMADINA
mag.ing.arh.
OVLAŠTENI ARHITEKT
A 4352

II. GRAFIČKI PRILOZI

1. Katastar	1:1000
2. Nacrti podesta	1:150
3. Prikaz oštećenja	1:150
4. Prikaz oštećenja i sanacije – 1	1:100, 1:20
5. Prikaz oštećenja i sanacije – 2	1:100, 1:20
6. Prikaz oštećenja i sanacije – 3	1:100, 1:20
7. Prikaz oštećenja i sanacije – 4	1:100, 1:20
8. Prikaz sanacije zidne niše – 5	1:20



REPUBLIKA HRVATSKA
DRŽAVNA GEODETSKA UPRAVA
PODRUČNI URED ZA KATASTAR
RIJEKA


K.o. STARI GRAD
k.č.br.: 4375

Stanje na dan: 06.09.2024.

OSS evidencijski broj: 2176723/2024

IZVOD IZ KATASTARSKOG PLANA

Mjerilo 1:1000
Izvorno mjerilo 1:1000

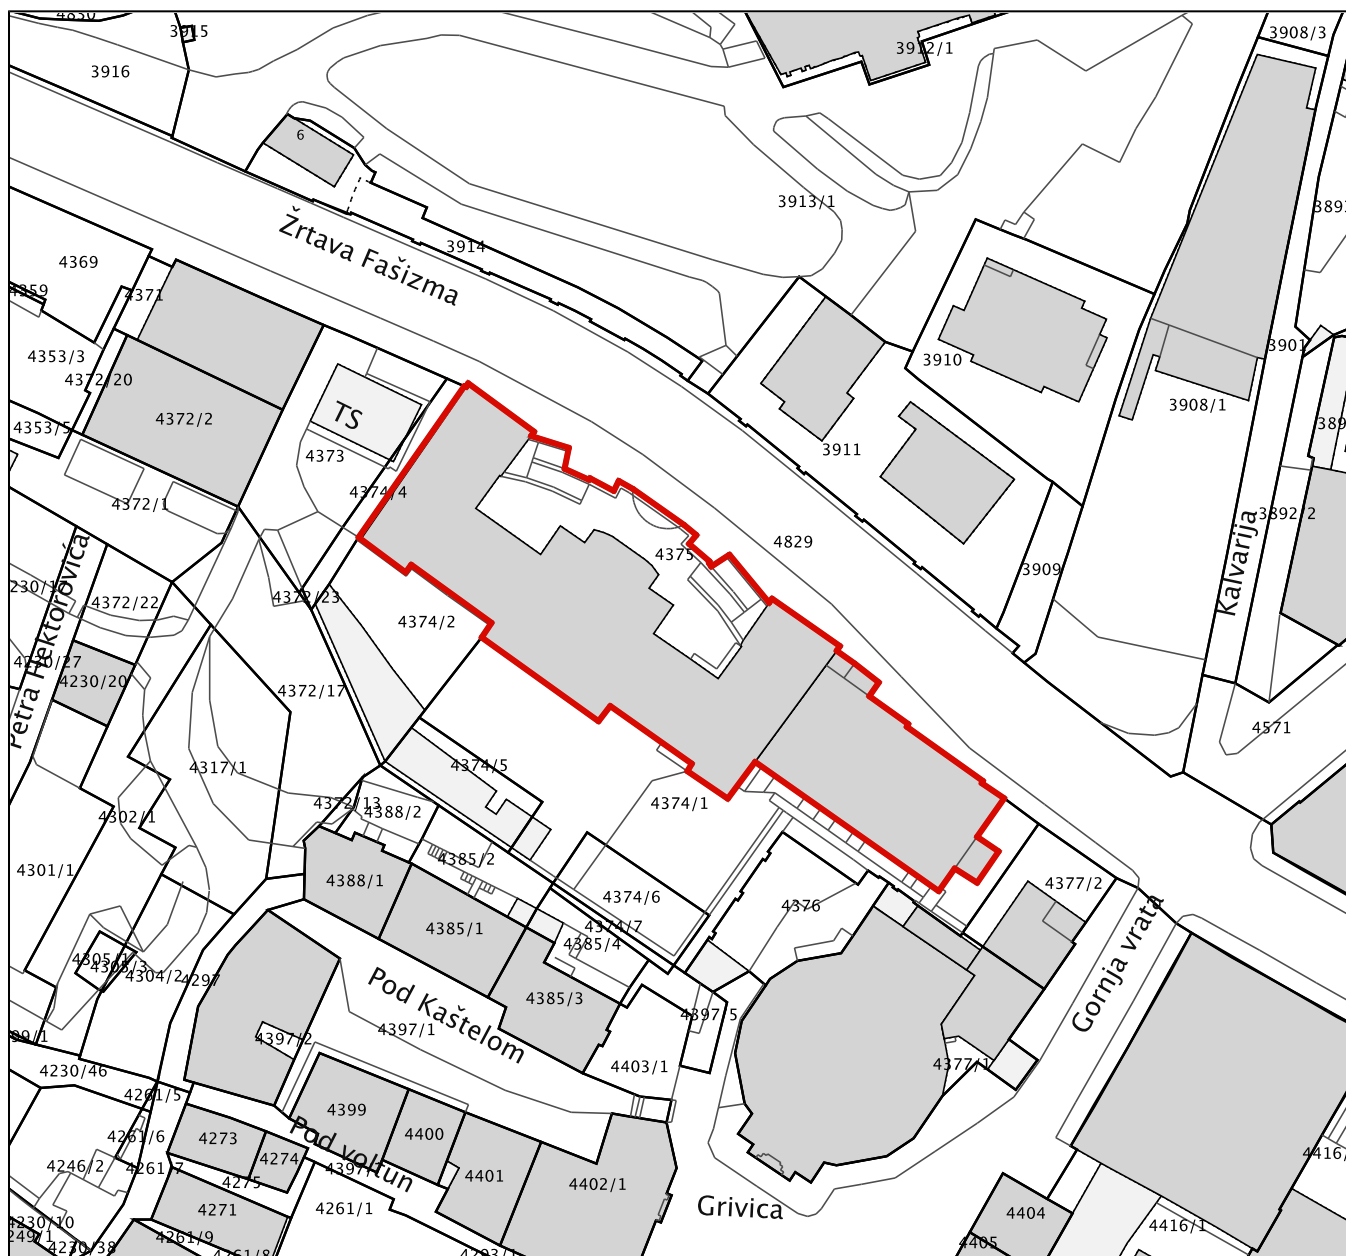


Sukladno Zakonu o upravnim pristojbama (»Narodne novine«, br. 115/16) te Uredbi o tarifi upravnih pristojbi (»Narodne novine«, br. 92/21 i 93/21), upravna pristojba po Tar. Br. 1. ne naplaćuje se.




Kontrolni broj: 259640713e0edf1

Skeniranjem QR koda navedenog na ovom elektroničkom zapisu možete provjeriti točnost podataka. Isto možete učiniti i na internet adresi <http://oss.uredjenazemlja.hr/public/preuzmiDokument> unosom kontrolnog broja. U oba slučaja sustav će prikazati izvornik ovog dokumenta. U slučaju da je ovaj dokument identičan prikazanom izvorniku u digitalnom obliku, Državna geodetska uprava potvrđuje točnost dokumenta i stanje podataka u trenutku izrade isprave.

TLOCRT ULAZNOG PLATO M 1:150

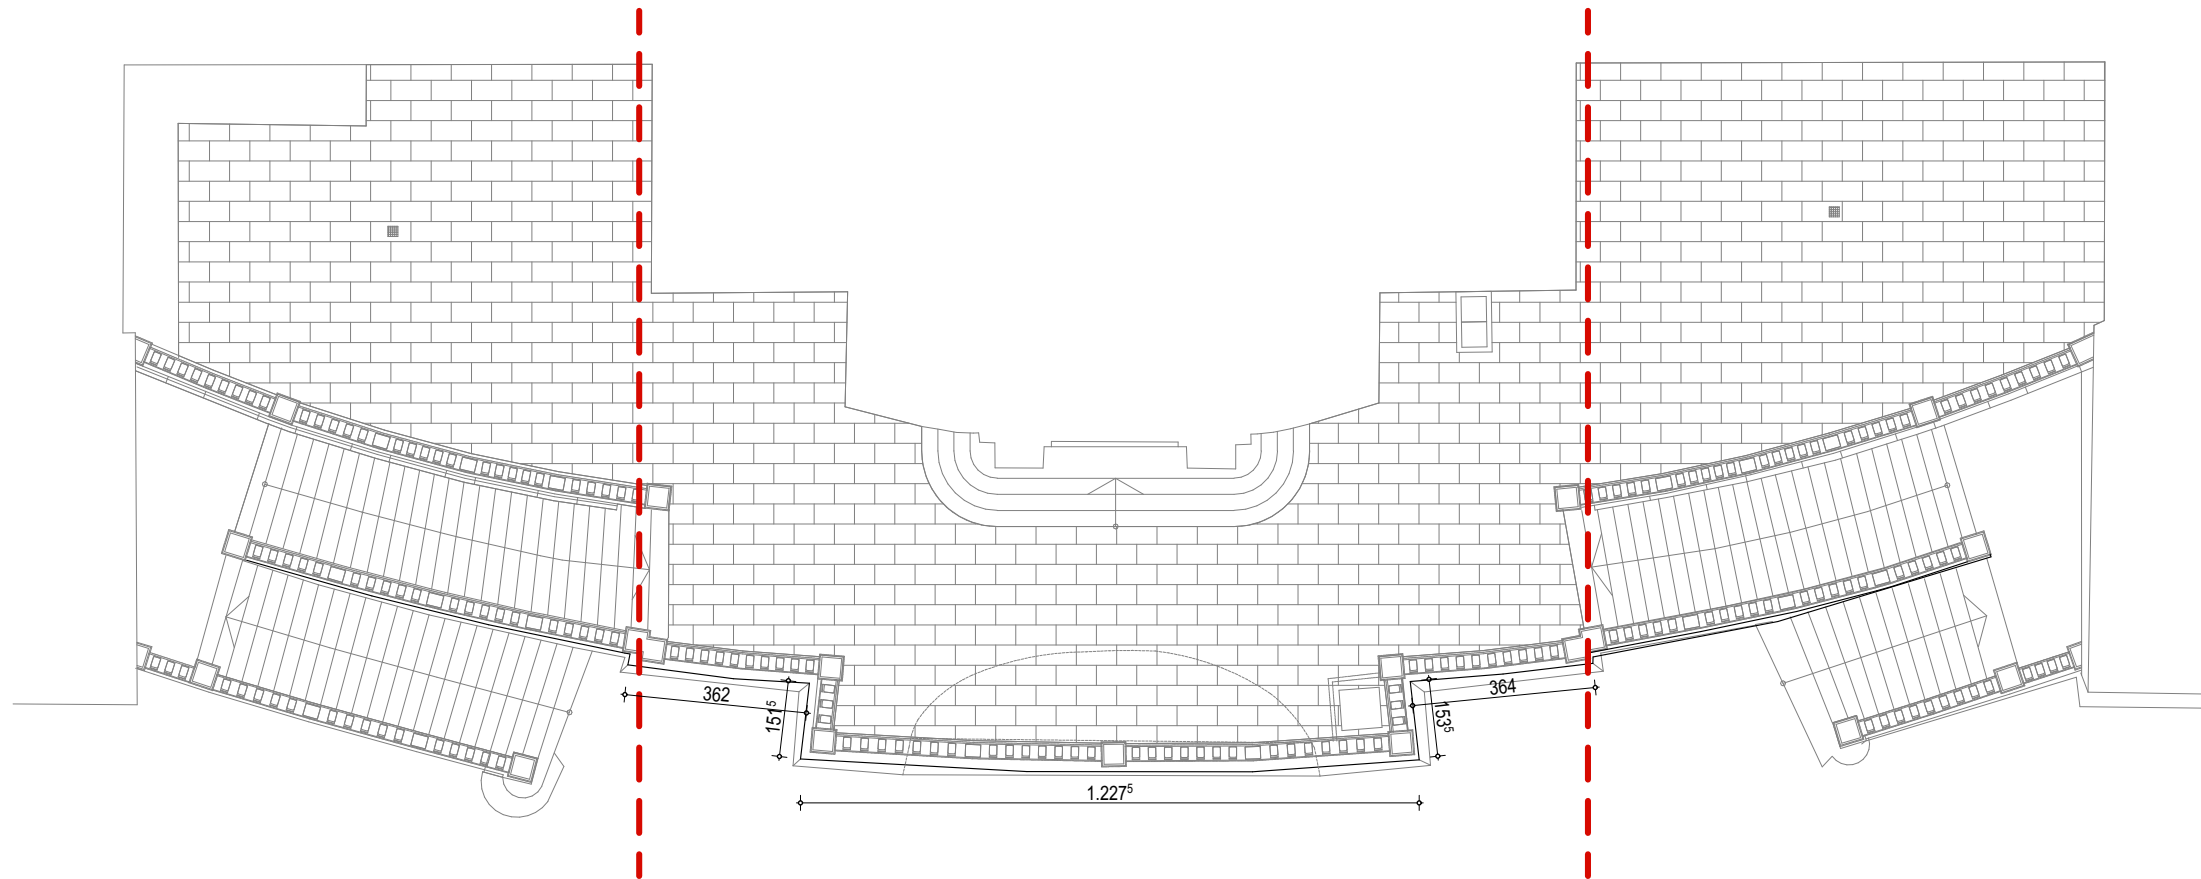

POGLED / PROČELJE ULAZNOG PLATO M 1:150

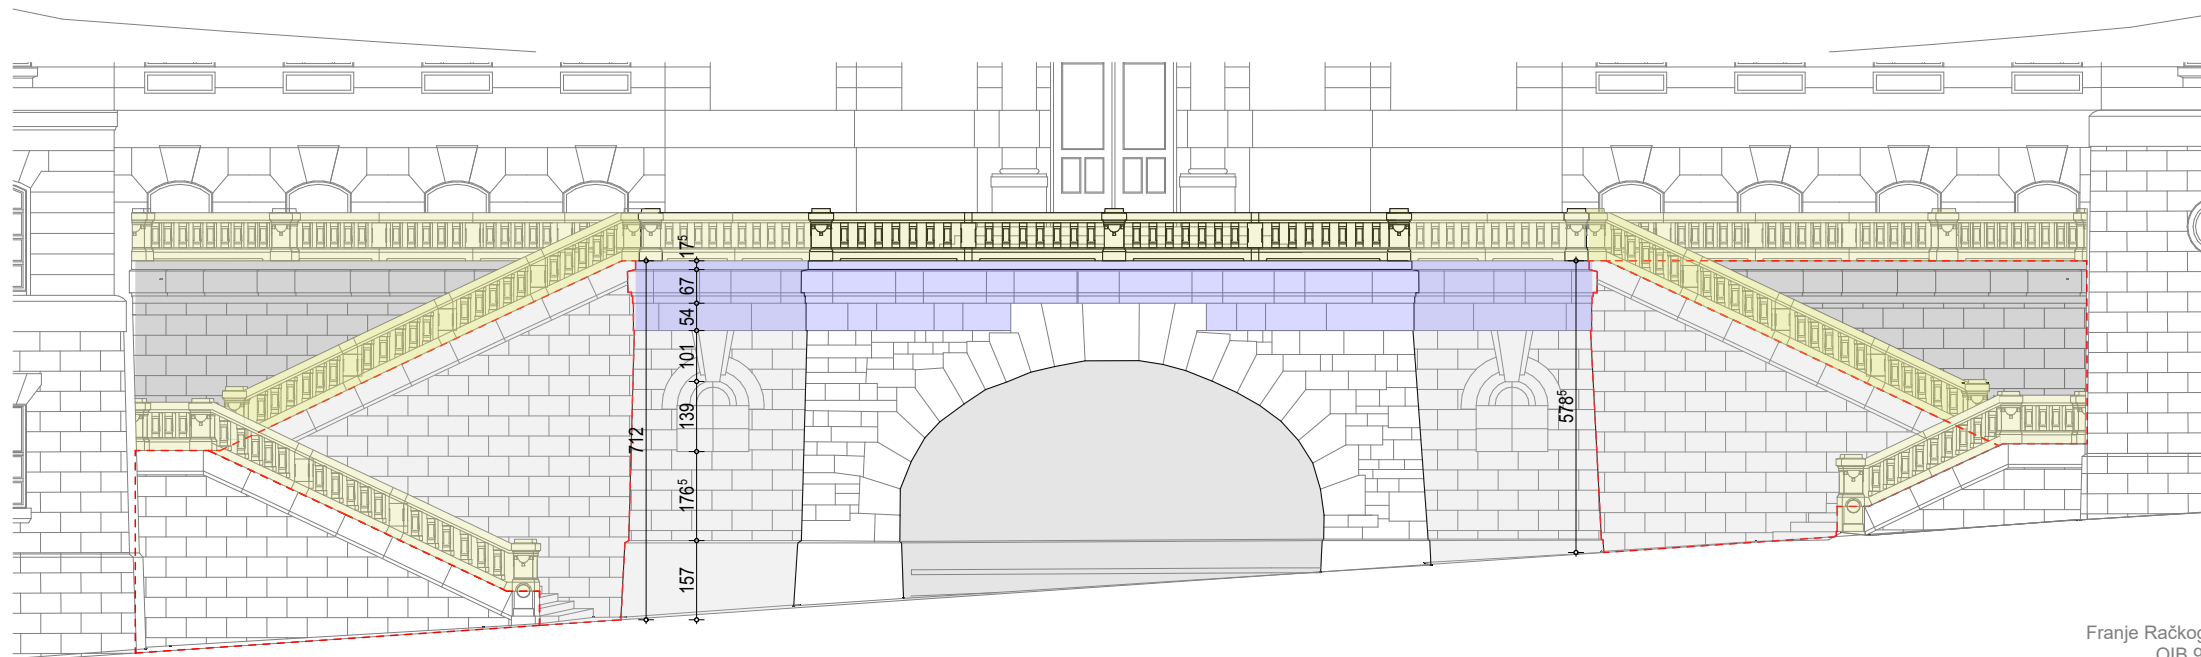

PRAG doo
Franje Račkoga 40, Rijeka
OIB 92192094115


PRAG
arhitektonski ured

Projektant:
Ivan Komadina ovl.arh.

ŽUPANIJSKI SUD RIJEKA,
Žrtava Fašizma 7, 51000 Rijeka

SANACIJA POTPORNOG ZIDA
ULAZNOG PODESTA
NACRTI PODESTA
1:150


OŠTEĆENJA ULAZNOG PLATO M 1:150

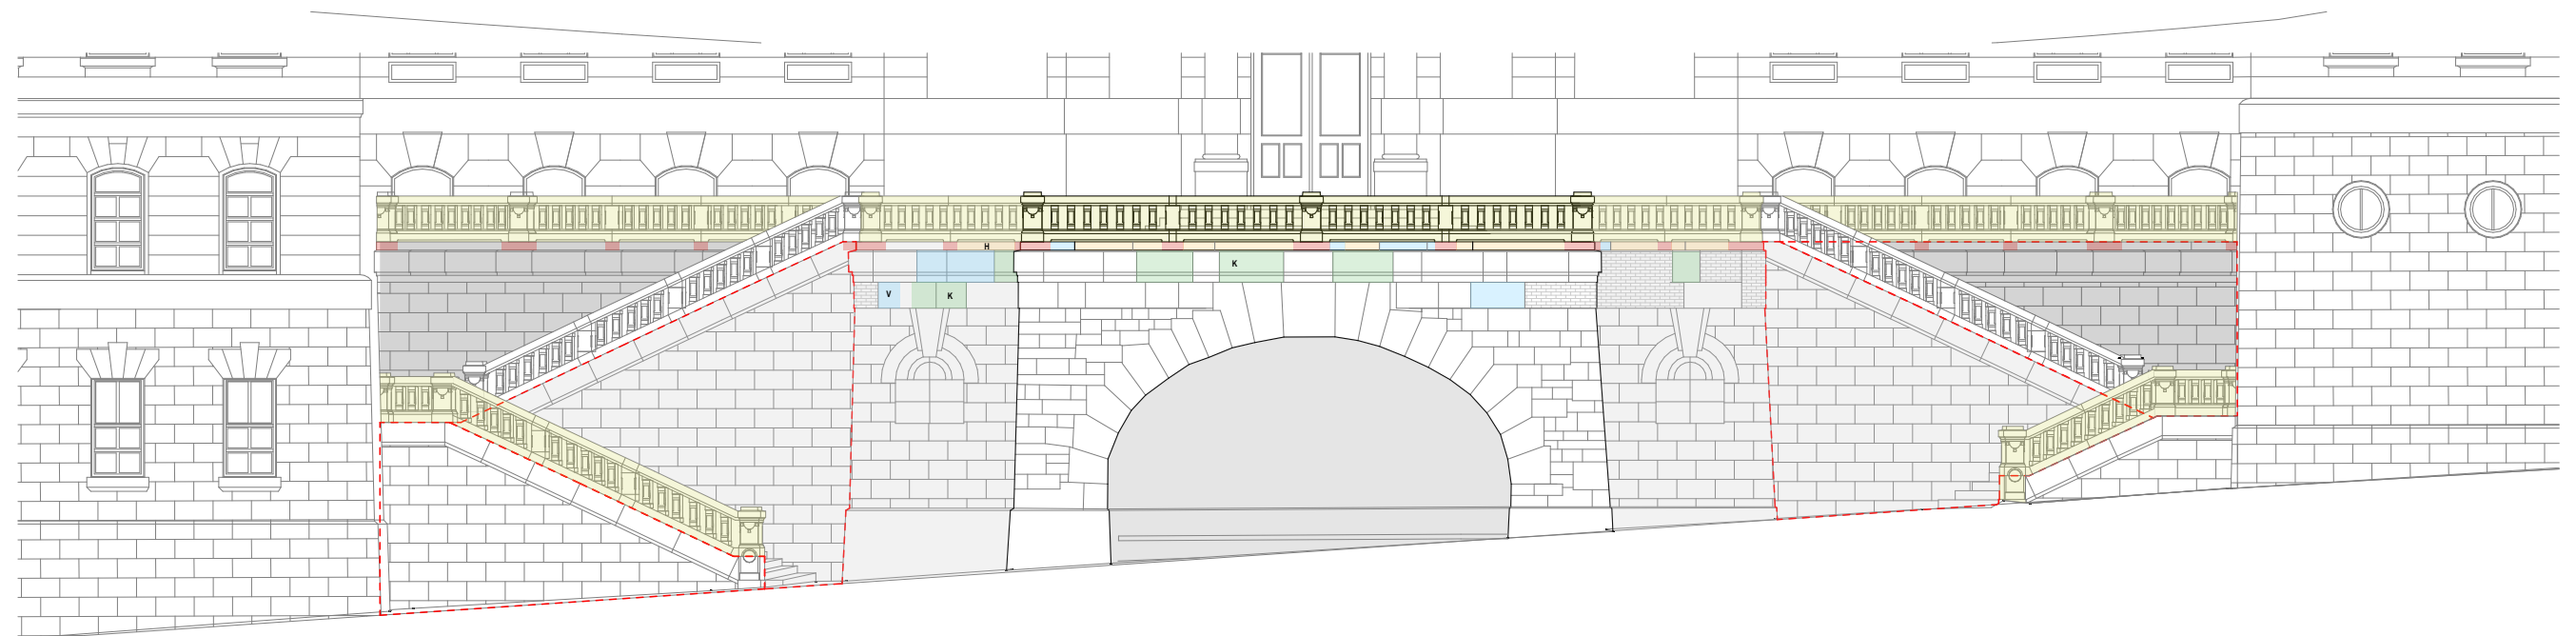


- potpora kamenoj ogradi - ne uklanja se
- horizontalna oštećenja
- vertikalna oštećenja
- kontinuirana oštećenja


nasip iz materijala povezanog s betonom

popločenje platoa

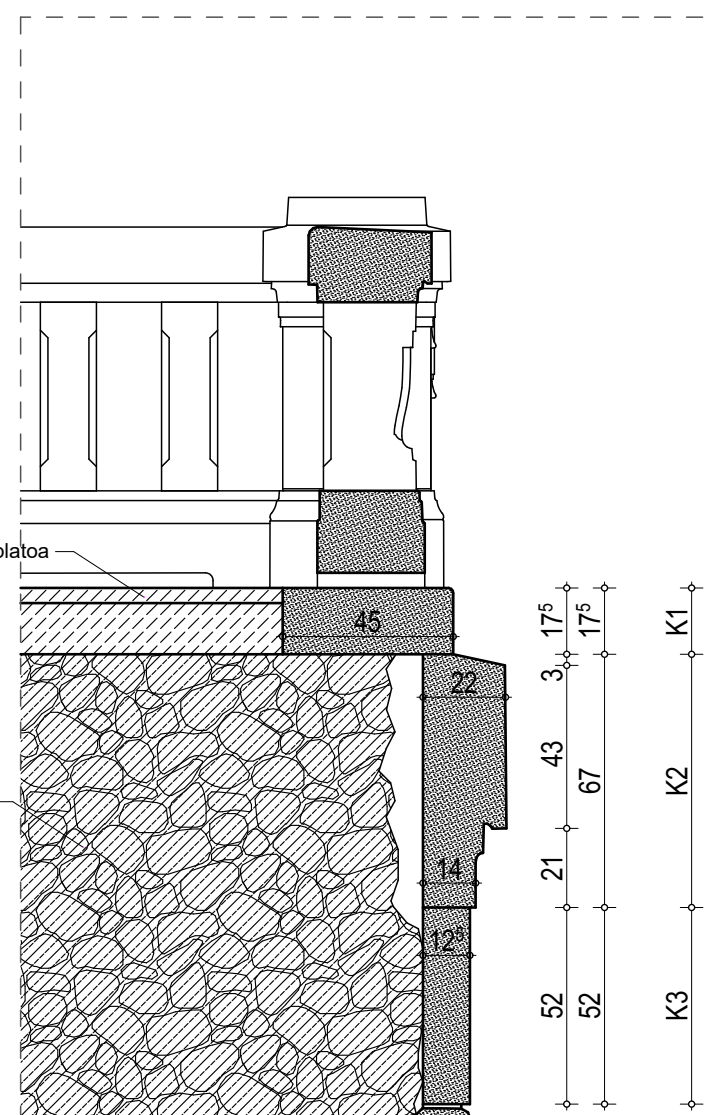


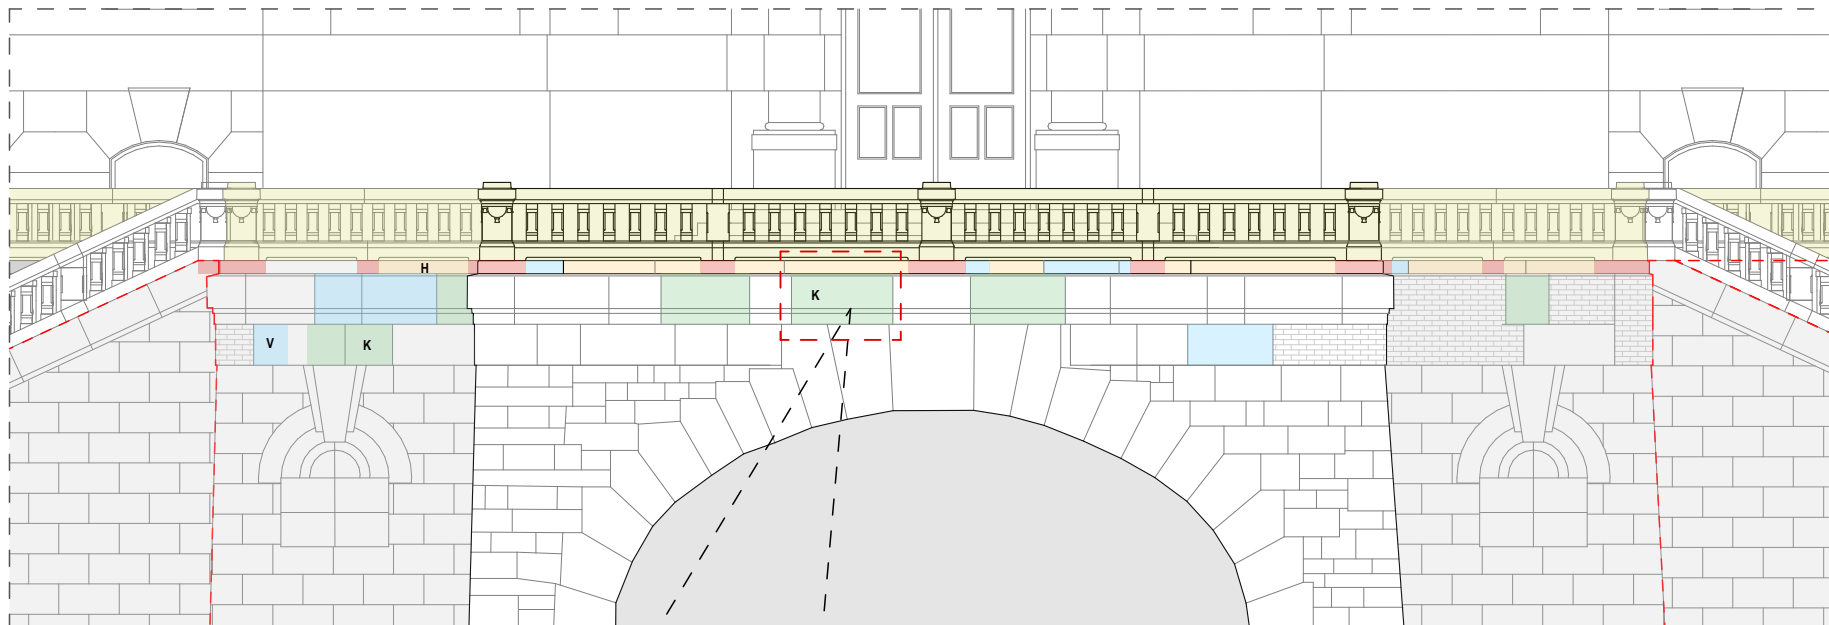

POZ 1

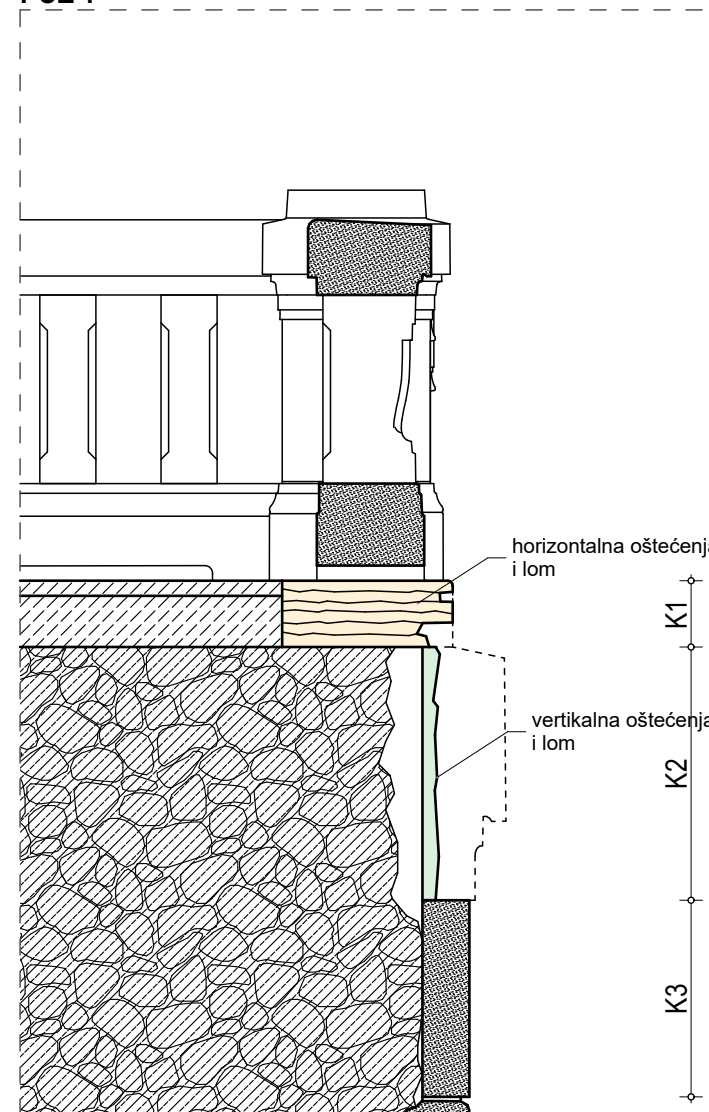

sanacija 1

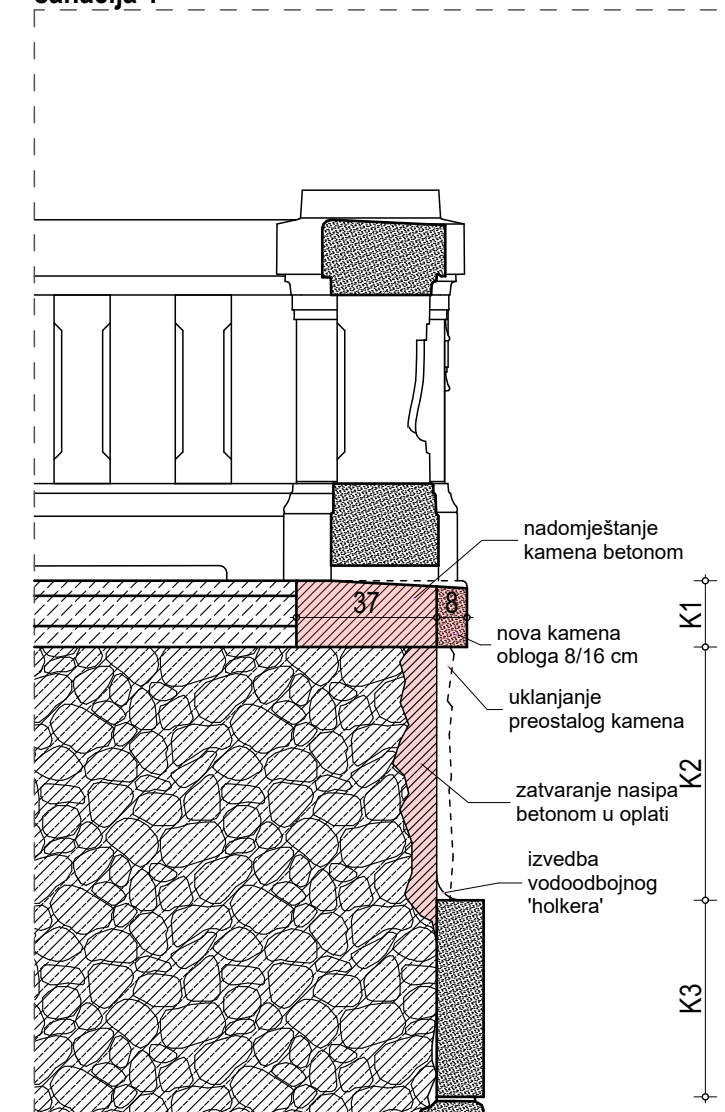

PRAG doo
Franje Račkoga 40, Rijeka
OIB 92192094115


PRAG
arhitektonski ured

Projektant:
Ivan Komadina ovl.arh.


ŽUPANIJSKI SUD RIJEKA,
Žrtava Fašizma 7, 51000 Rijeka

SANACIJA POTPORNOG ZIDA
ULAZNOG PODESTA


POZ 1
1:20, 1:100

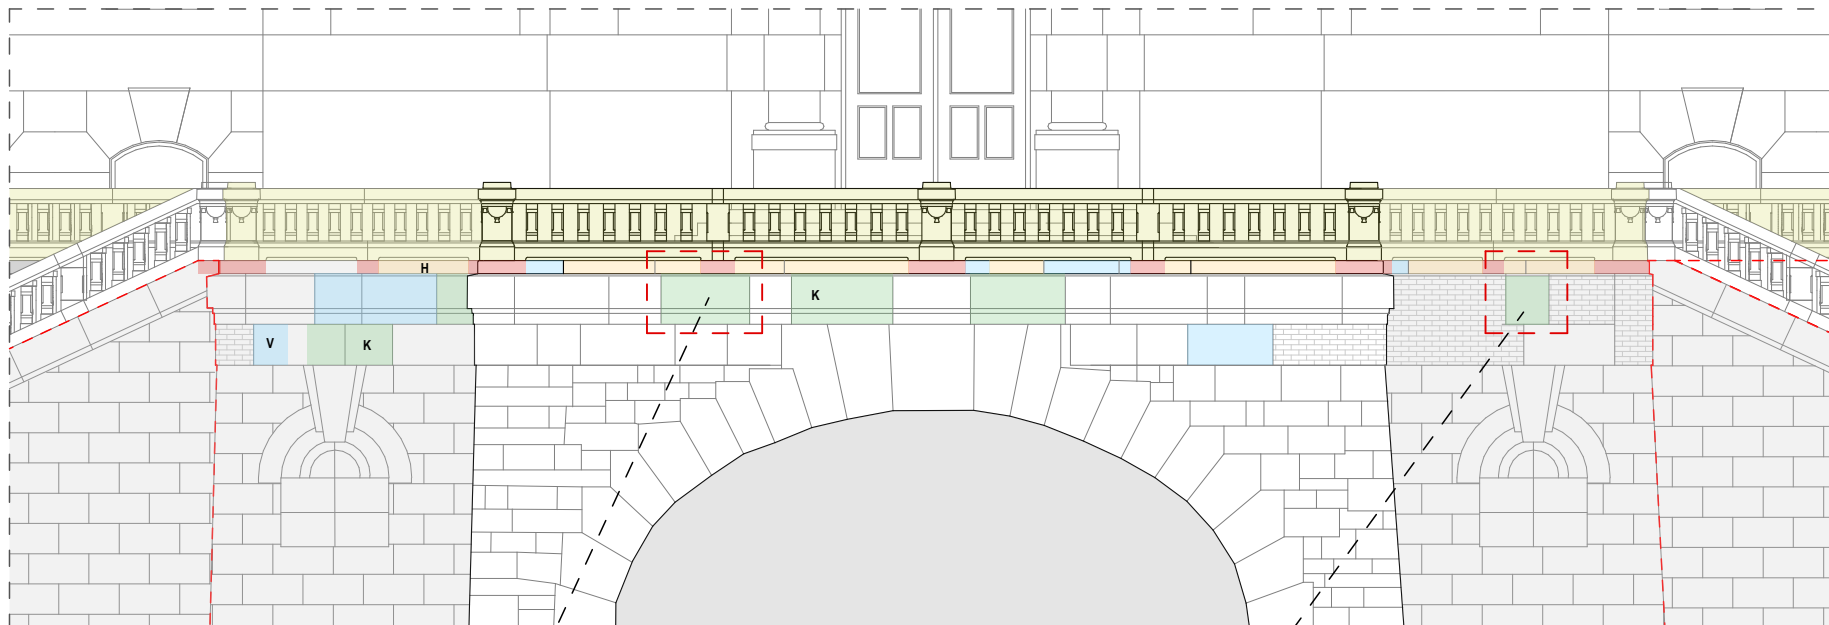

POZ 2

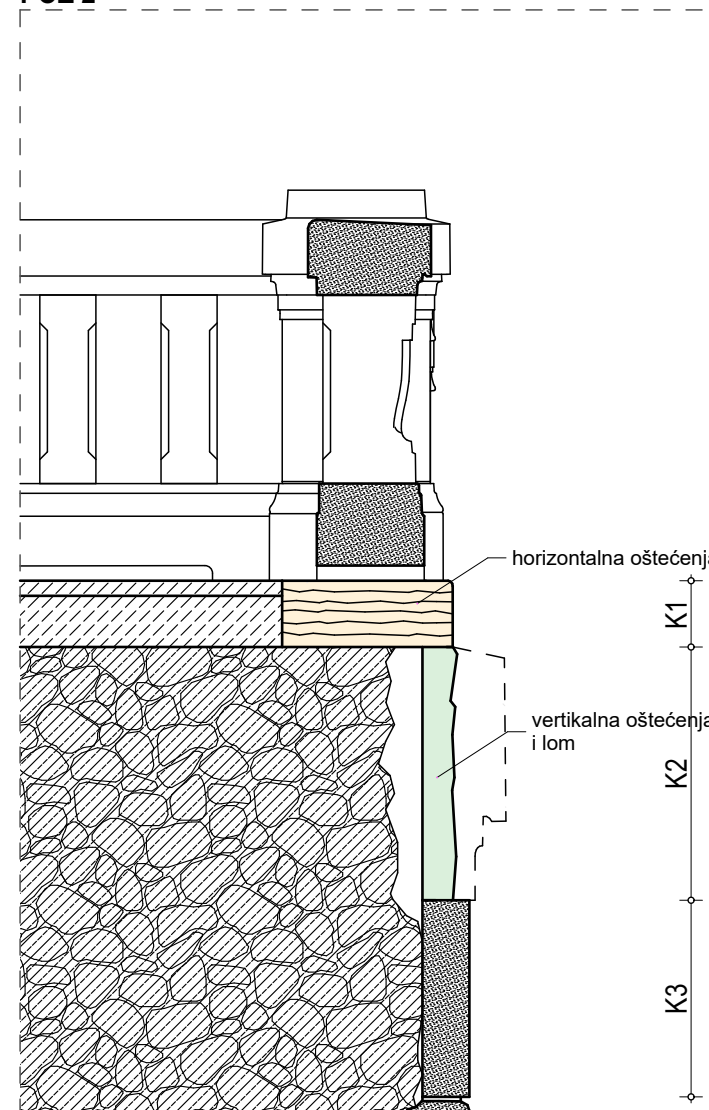

sanacija 2

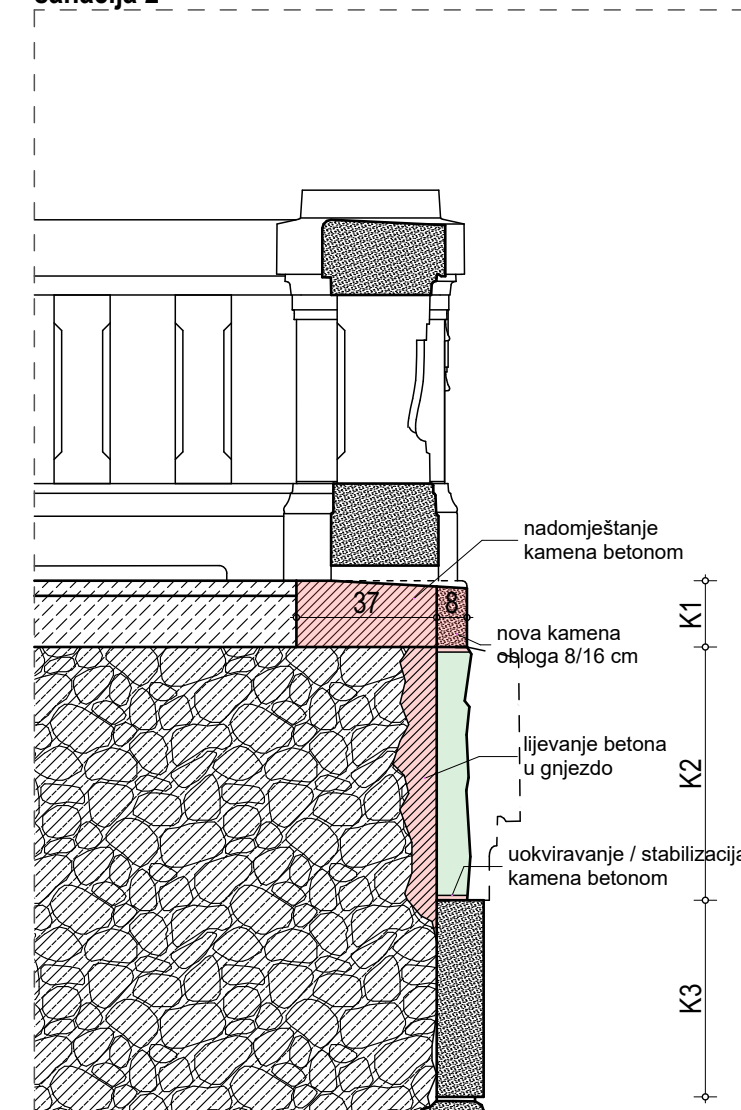

PRAG doo
Franje Račkoga 40, Rijeka
OIB 92192094115




Projektant:
Ivan Komadina ovl.arh.


ŽUPANIJSKI SUD RIJEKA,
Žrtava Fašizma 7, 51000 Rijeka

SANACIJA POTPORNOG ZIDA
ULAZNOG PODESTA


POZ 2
1:20, 1:100

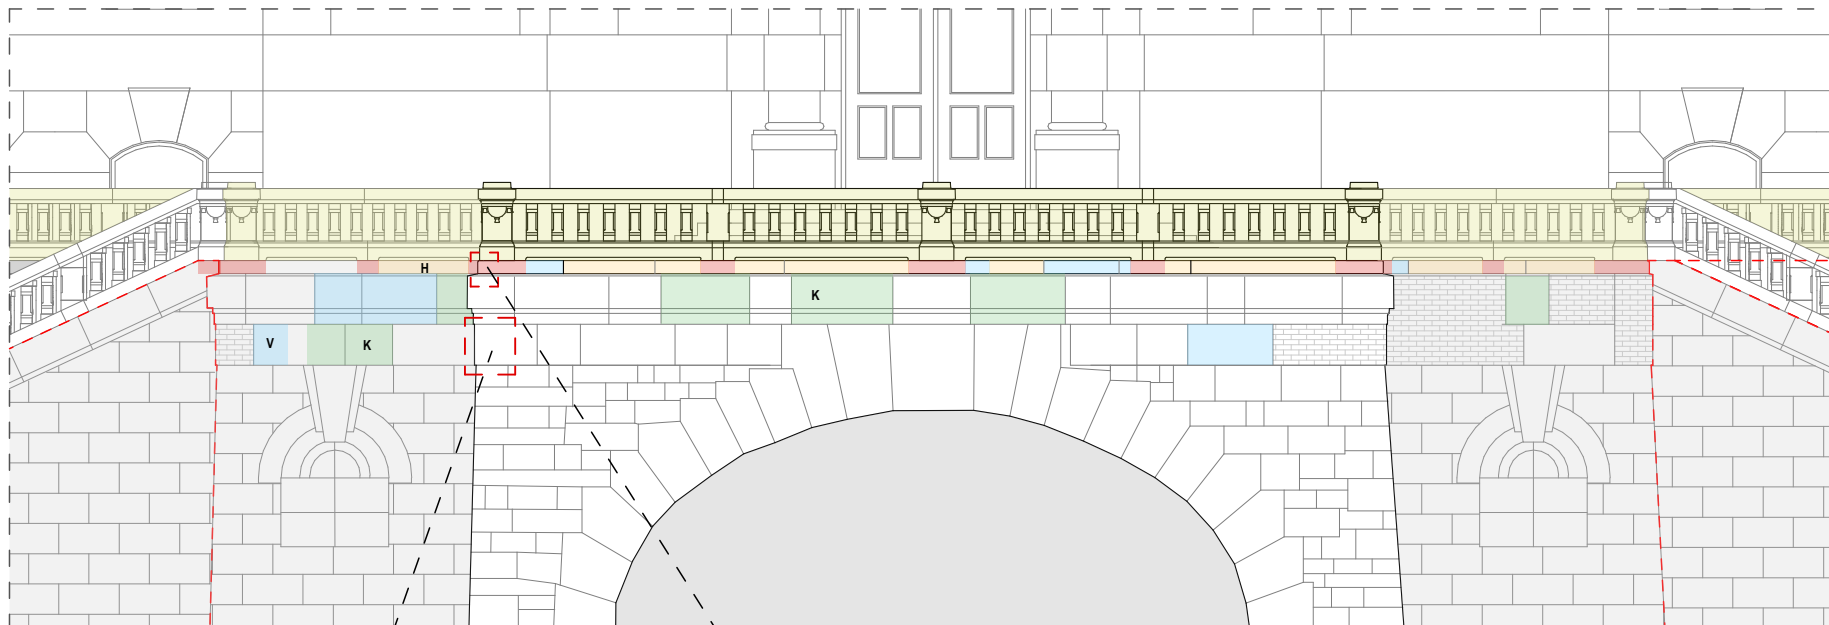

POZ 3

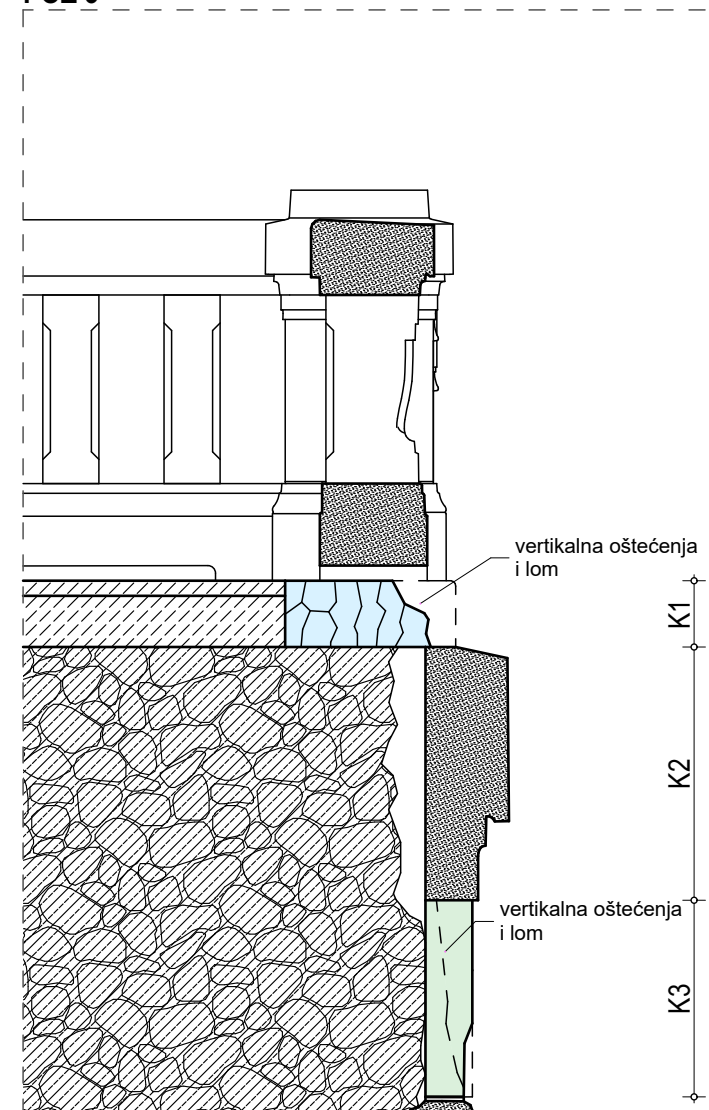

sanacija 3

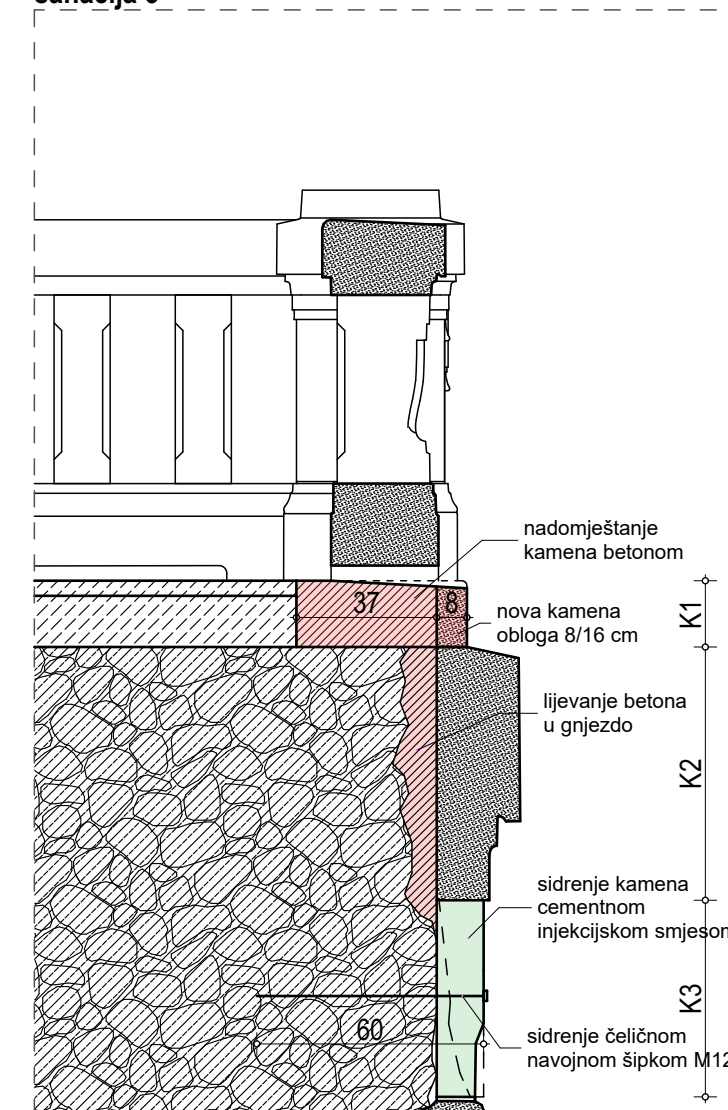

PRAG doo
Franje Račkoga 40, Rijeka
OIB 92192094115

PRAG
arhitektonski ured



Projektant:
Ivan Komadina ovl.arh.

ŽUPANIJSKI SUD RIJEKA,
Žrtava Fašizma 7, 51000 Rijeka


SANACIJA POTPORNOG ZIDA
ULAZNOG PODESTA

POZ 3

1:20, 1:100

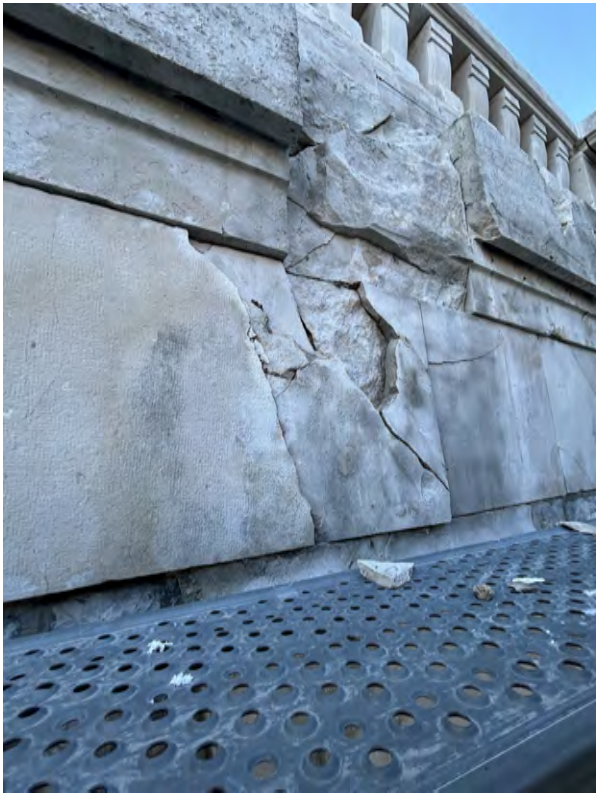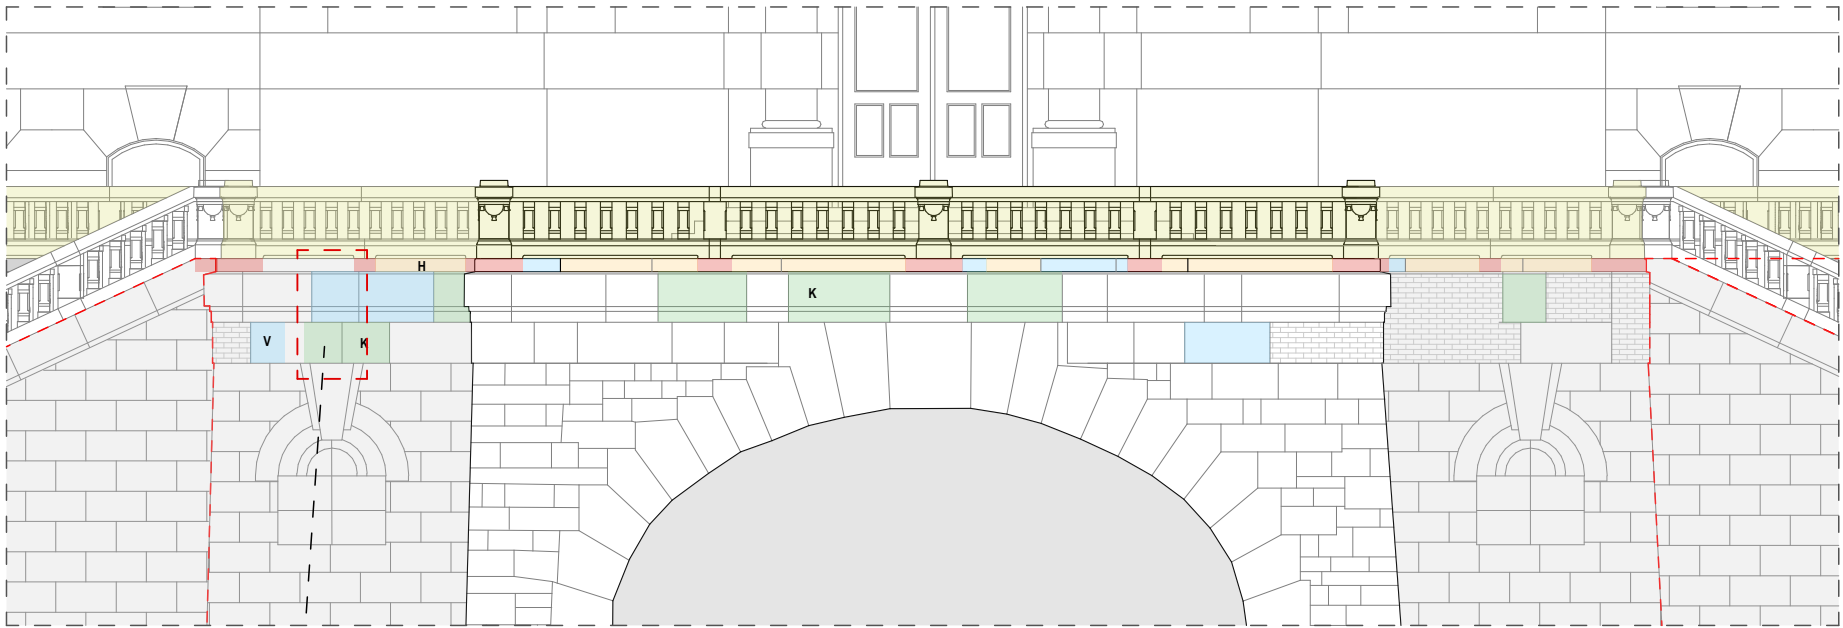

POZ 4

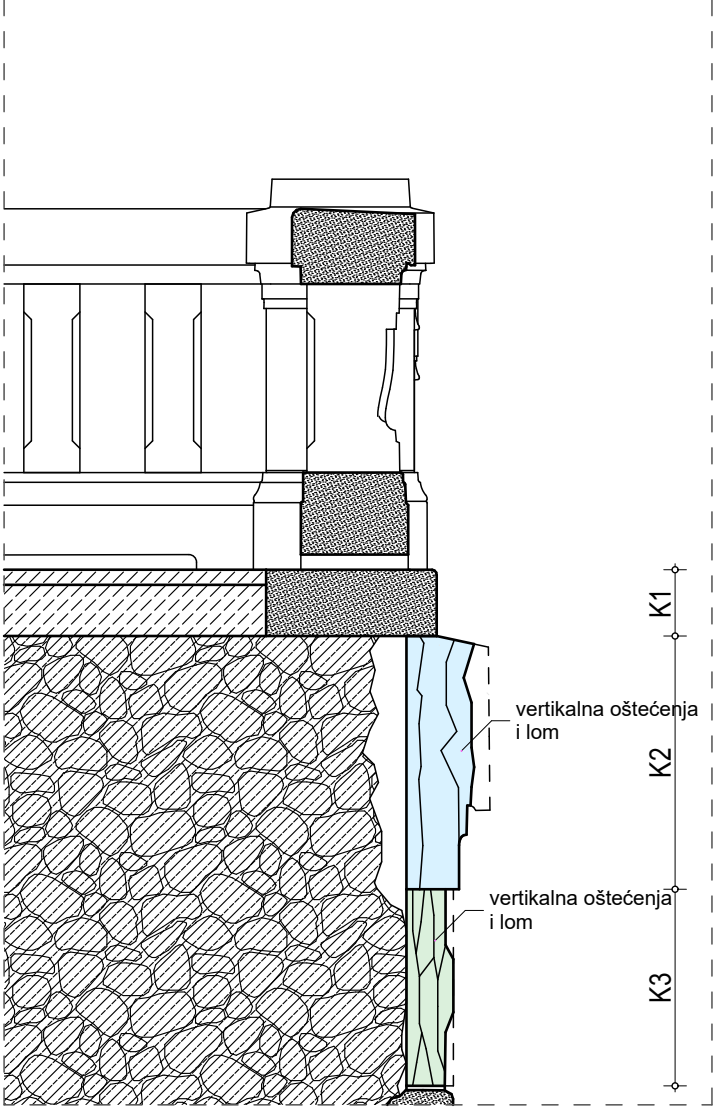

sanacija 4

