

POSTOJEĆE STANJE

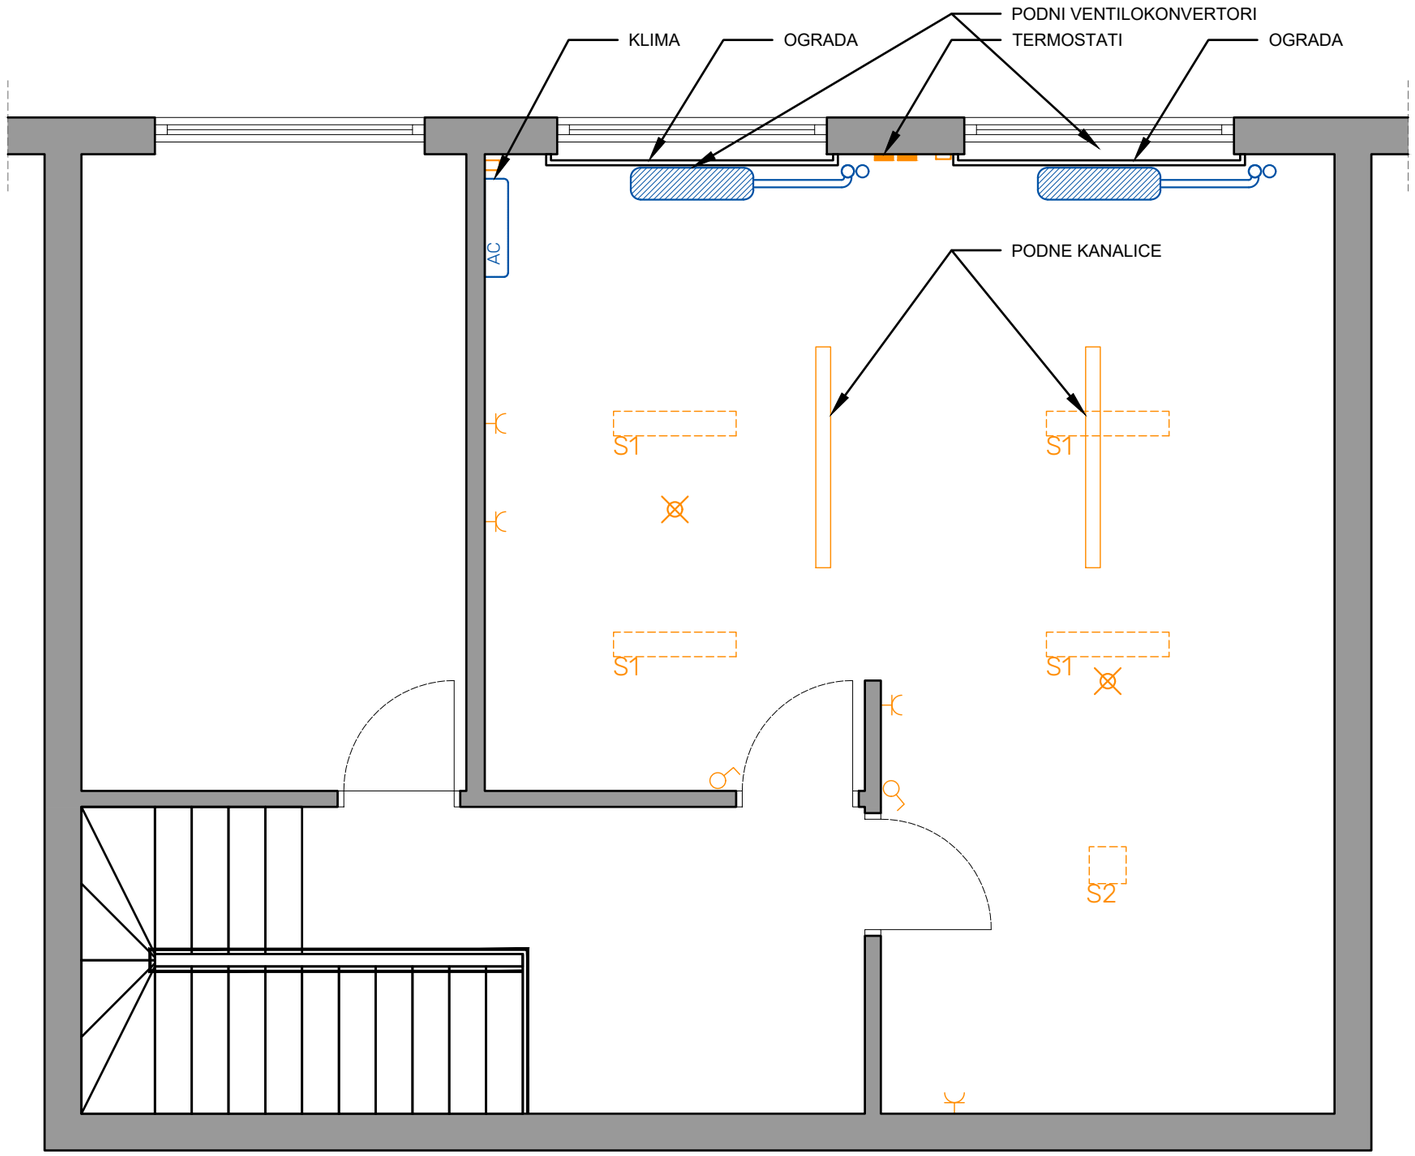


		OBIČNI PREKIDAČ
		ZIDNA UTIČNICA
		SENZOR DIMA
S1		STROPNA LAMPA
S2		STROPNA LAMPA KVADRATNA

POSTOJEĆE STANJE

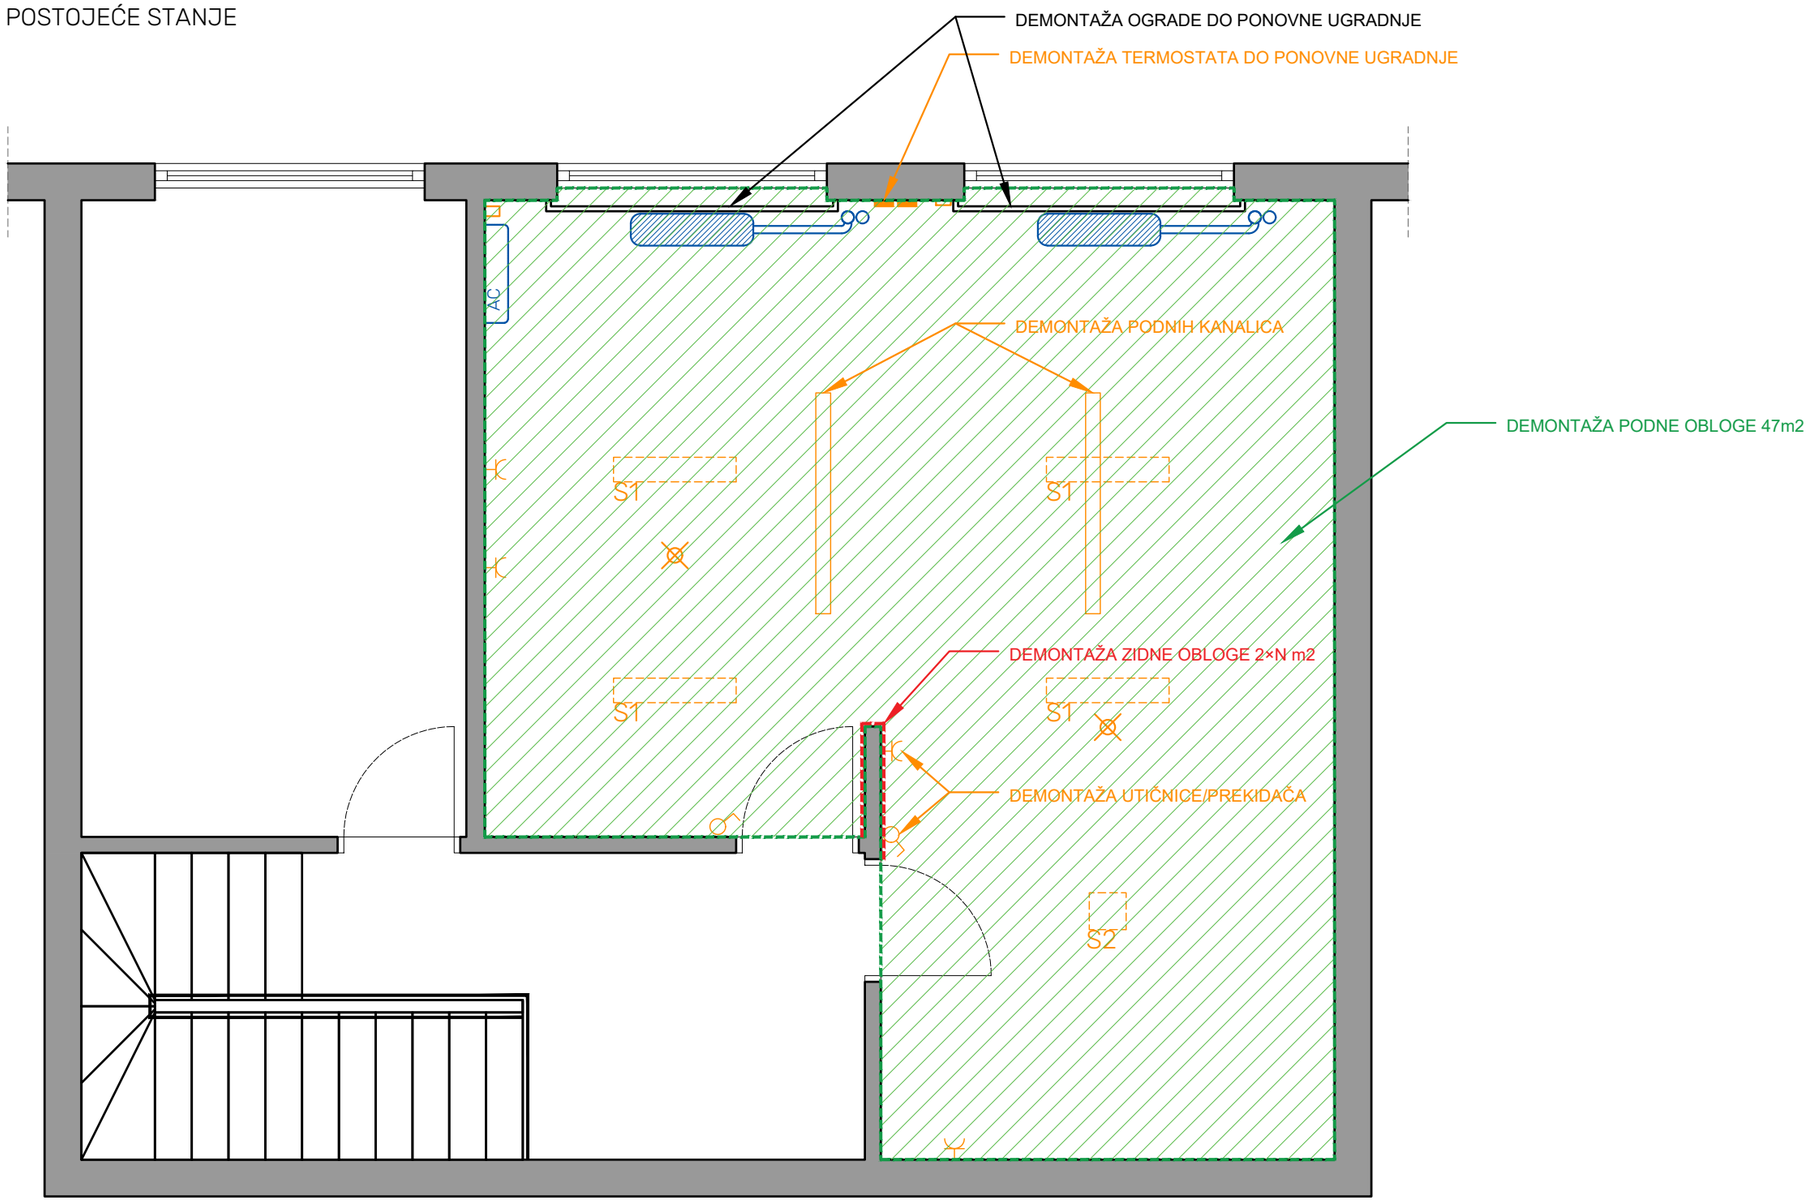


		OBIČNI PREKIDAČ
		ZIDNA UTIČNICA
		SENZOR DIMA
S1		STROPNA LAMPA
S2		STROPNA LAMPA KVADRATNA

NOVOPROJEKTIRANO STANJE

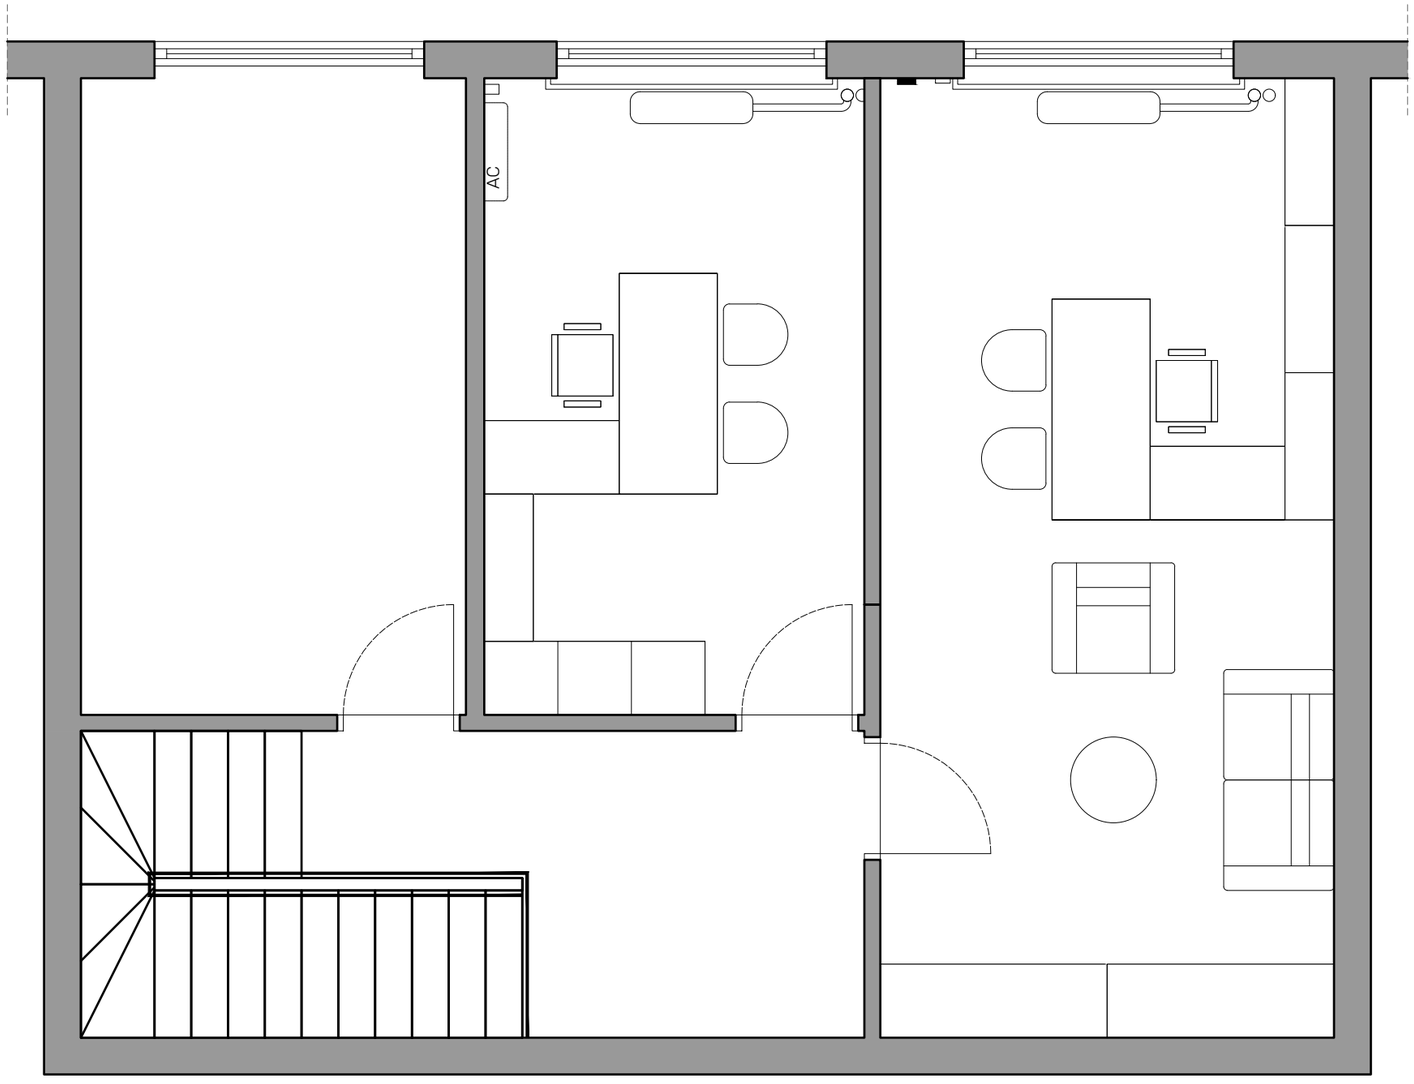


PODOPOLAGAČKI I GIPSKARTONSKI RADOVI

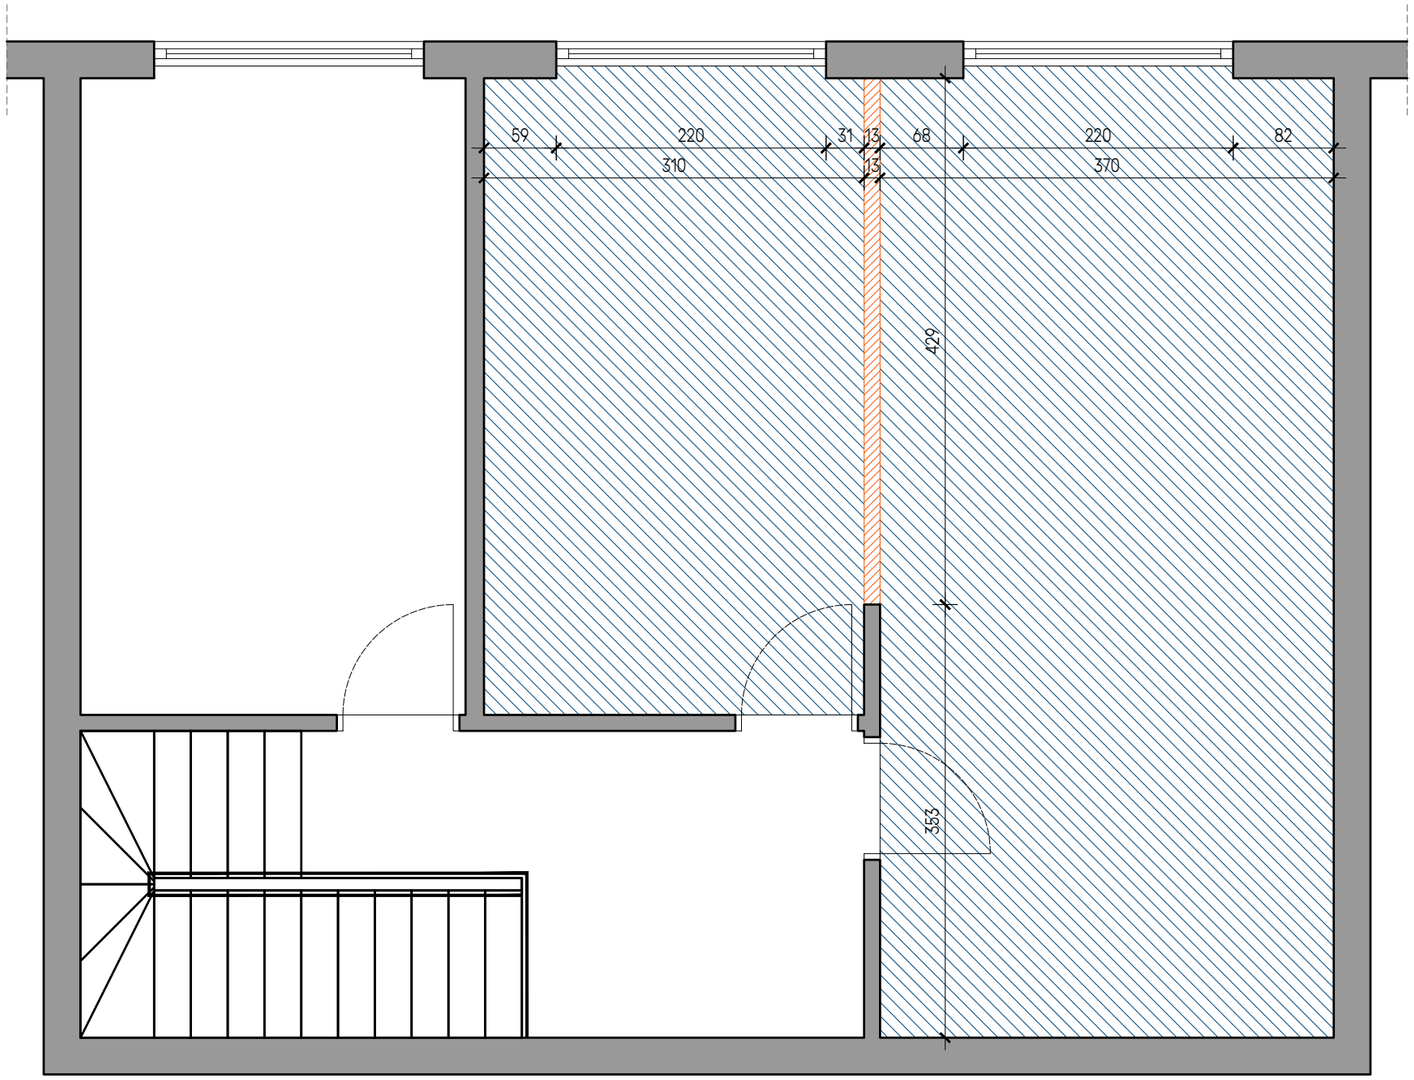

	Podna obloga - laminat	46 m²
	Gipskartonski zid - debljine kao postojeći	4,3×N m²

NAPOMENA
Sve mjere provjeriti na licu mjesta! Za sve nejasnoće ili uočene nedostatke u projektu molimo kontaktirati projektanta.

SOBOSLIKARSKI RADOVI

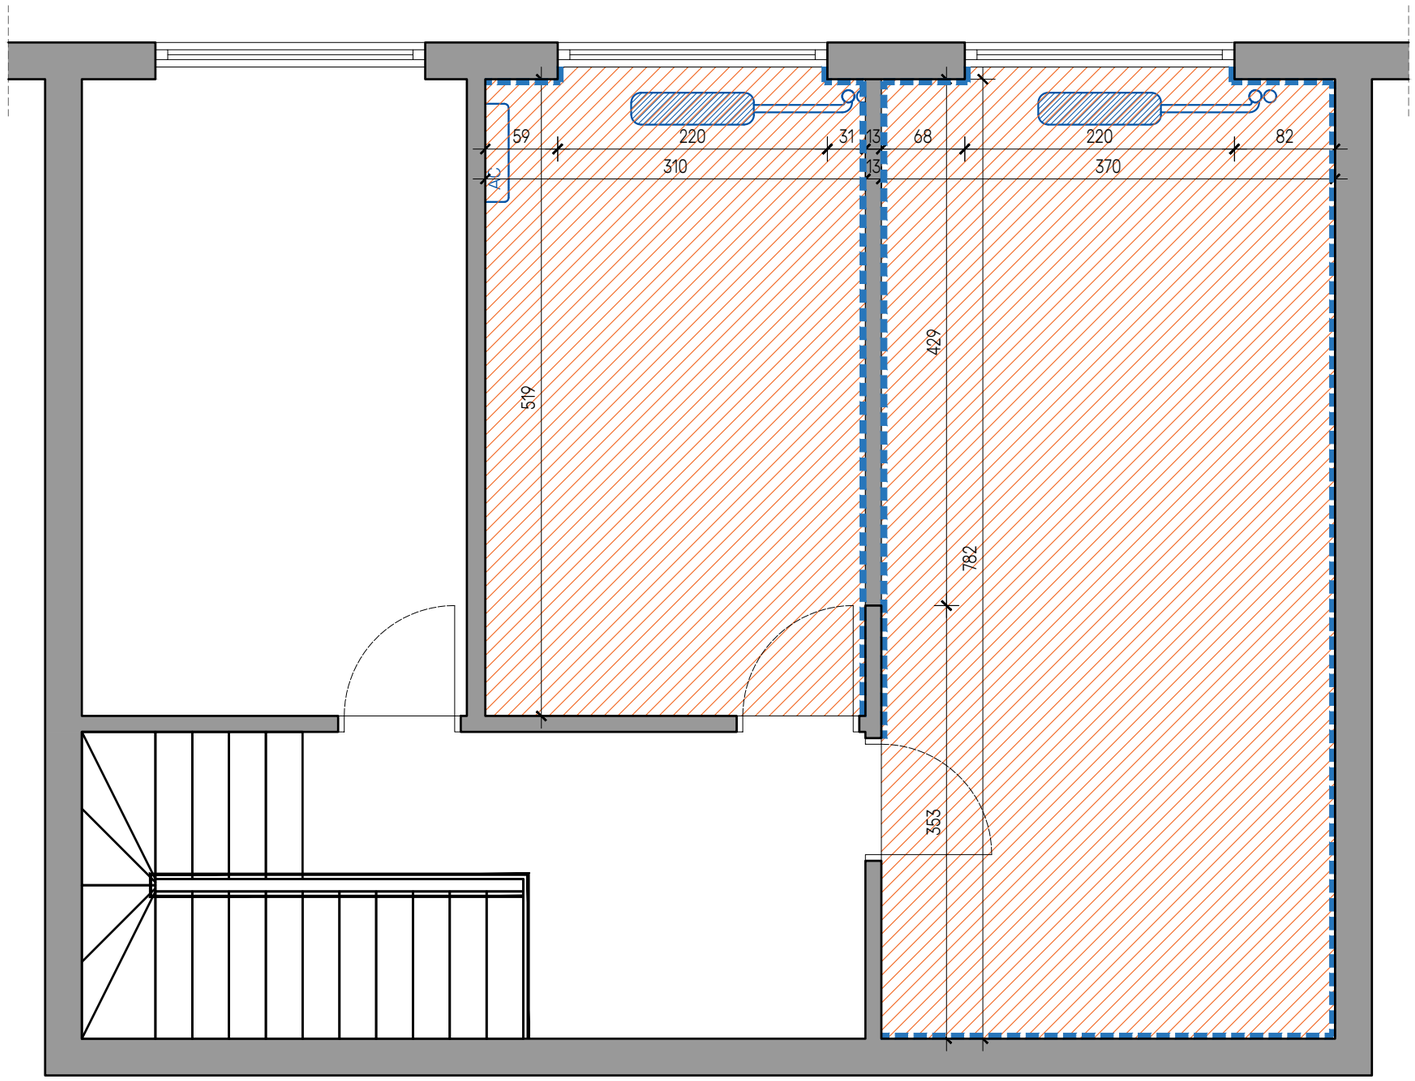


	Zid - bijela boja	25×N m²
	Strop - bijela boja	46 m²

NAPOMENA
Sve mjere provjeriti na licu mjesta! Za sve nejasnoće ili uočene nedostatke u projektu molimo kontaktirati projektanta.

Bijela boja - StoColor Opticryl Matt 9003


ELEKTROINSTALACIJE

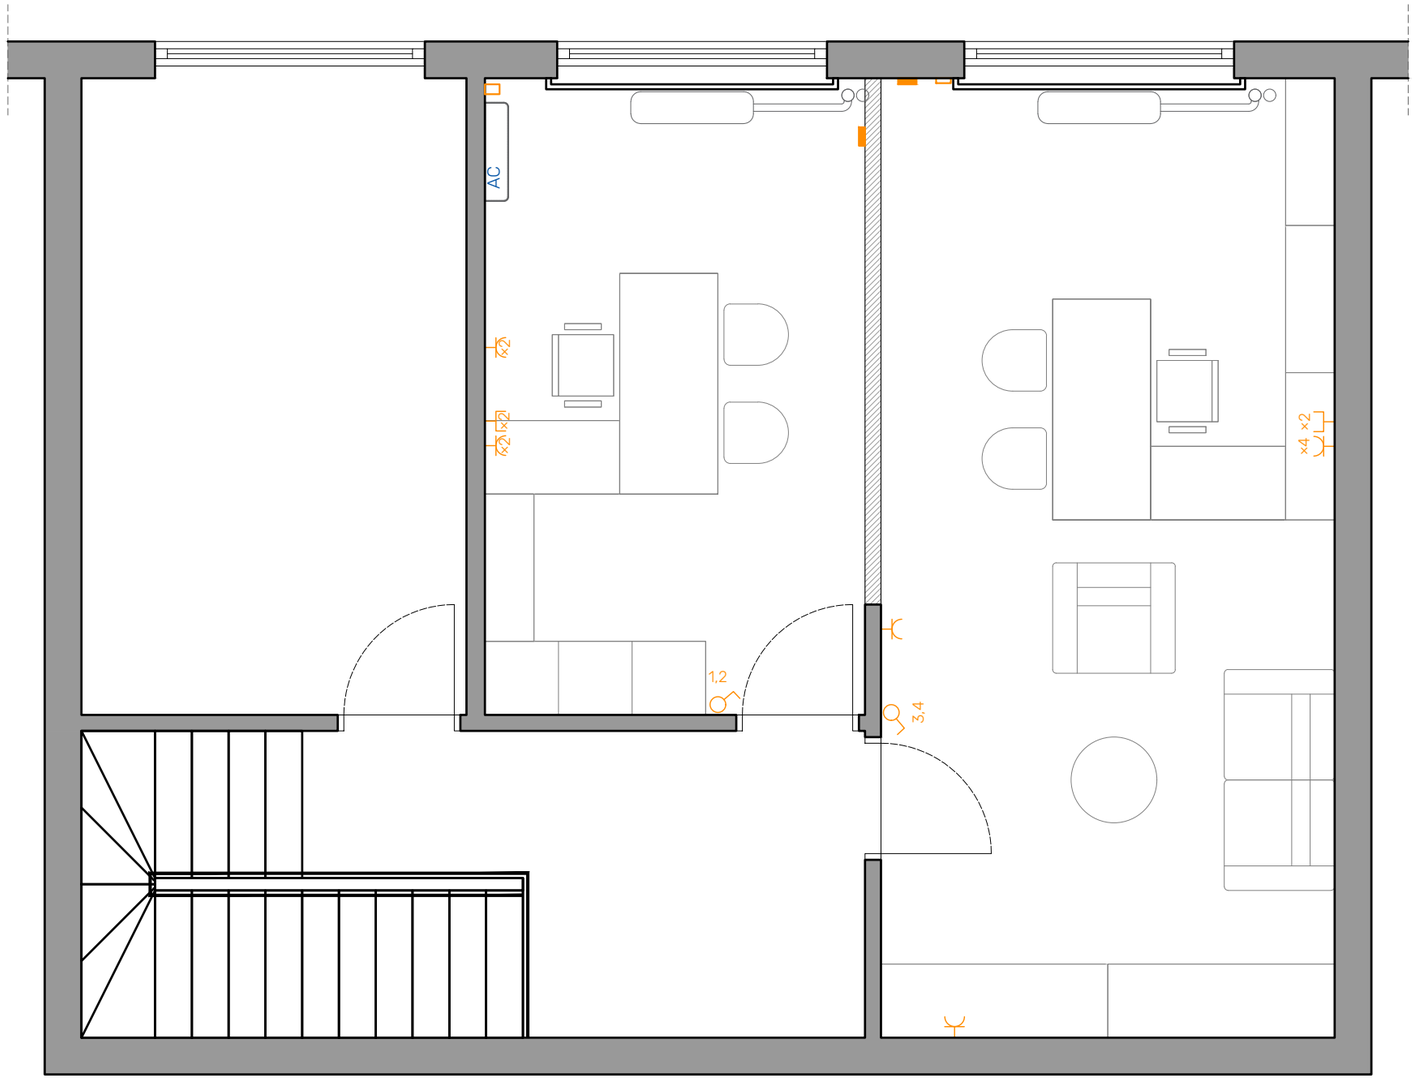

		OBIČNI PREKIDAČ
		ZIDNA UTIČNICA
		MREŽNA UTIČNICA

NAPOMENA
Sve mjere provjeriti na licu mjesta! Za sve nejasnoće ili uočene nedostatke u projektu molimo kontaktirati projektanta.

RASVJETA

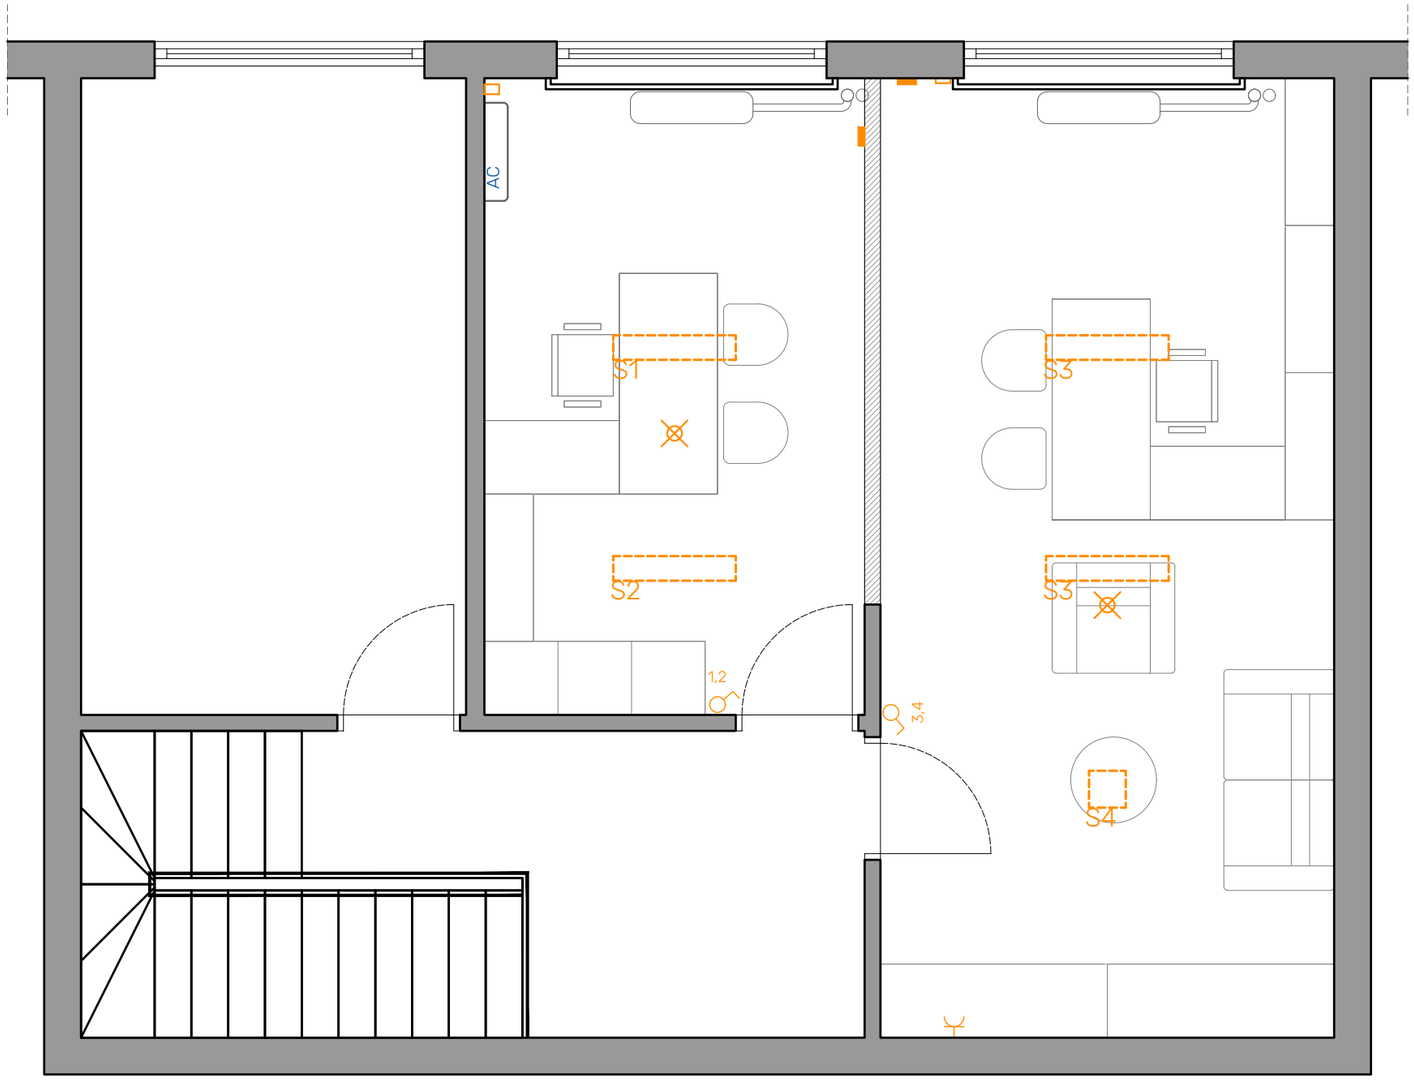

		OBIČNI PREKIDAČ
		SENZOR DIMA
S1-3		STROPNA LAMPA
S4		STROPNA LAMPA KVADRATNA

NAPOMENA
Sve mjere provjeriti na licu mjesta! Za sve nejasnoće ili uočene nedostatke u projektu molimo kontaktirati projektanta.

Zadržava se postojeća rasvjeta. Zidni prekidači trebaju imati dvije tipke koje pale lampe bliže prozoru i bliže vratima (vidi oznaku lampe na tlocrtu i uz prekidač)