


TLOCRT ULAZNOG PLATOA M 1:150

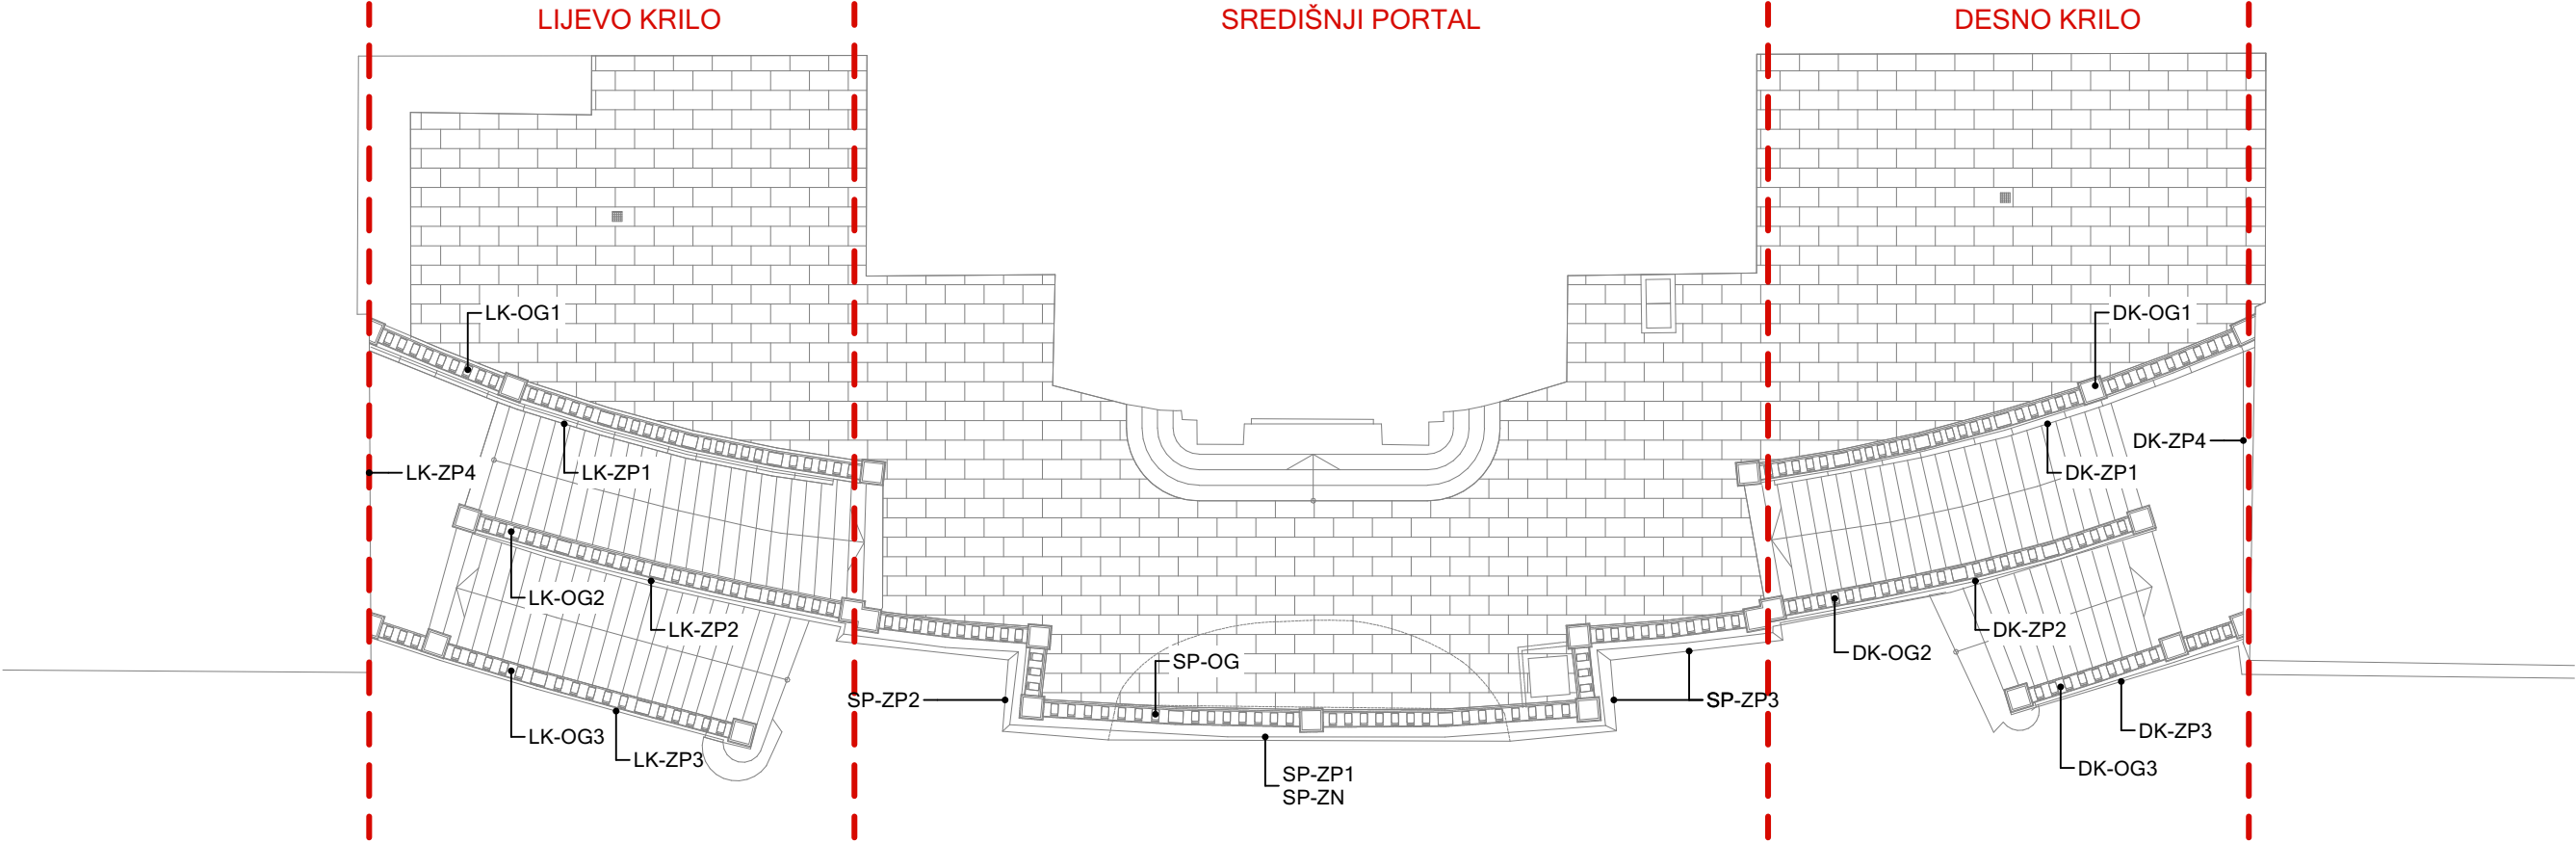

PROČELJE ULAZNOG PLATOA M 1:150

